


Проект за изменение на подробен устройствен план-план за регулация
на УПИ V-спортен терен, кв.20-с.Чуковец, общ.Алфатар

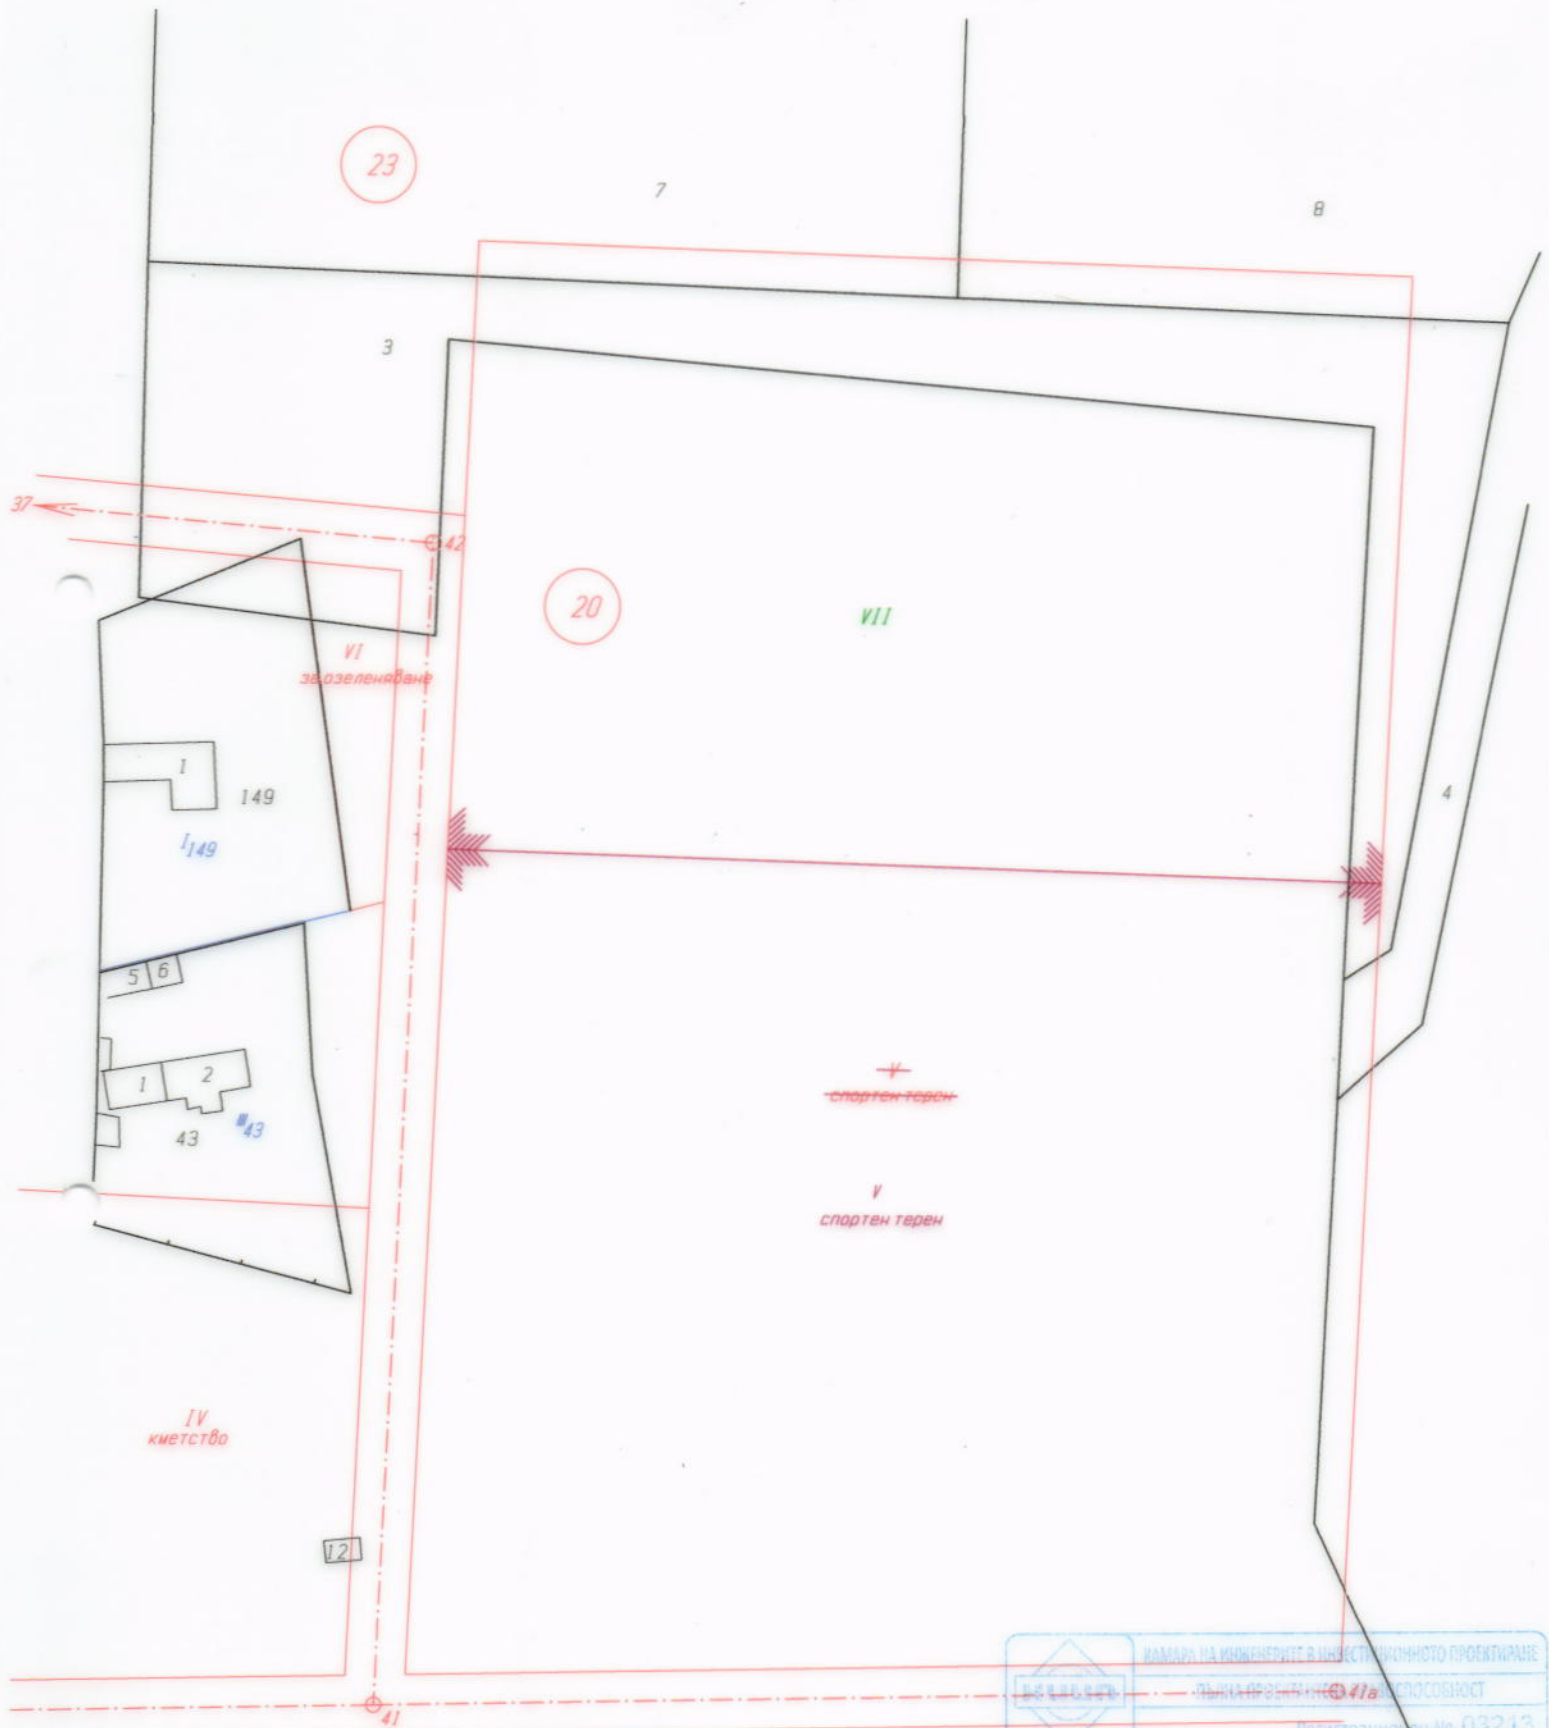

M 1:1000

	КАМАРА НА ИНЖЕНЕРИТЕ В ОБЛАСТНОТО ПРОЕКТИРАНЕ
	ПЪЛНА ПРОФЕСИОНАЛНА СПОСОБНОСТ
Секция:	инж. НИКОЛА ПЕТРОВ ЧОМАКОВ
Част на проекта:	Проектант: <i>[Signature]</i>
за удостоверение за ПДП	инж. Н. Чомаков
	РЕГИСТРАЦИОНЕН № 03213