


# ПЛАН-СХЕМА

## на елементите на техническата инфраструктура



<p>ОБЕКТ: “Модернизиране и изграждане на улично осветление със светодиоден източник в Община Алфатар”, с. Алеково, ул. Алеко Константинов, ул. Александър Стамболийски, ул. Отец Паисий, ул. Георги Чаков и ул. Илия Блъсков</p> <p>ВЪЗЛОЖИТЕЛ: Община Алфатар</p>			
<p>ФАЗА: ТП</p>	<p>ЧАСТ: Геодезия</p>	<p>МАЩАБ: 1:1500</p>	<p>ЛИСТ: 1/10</p>
<p>Проектант:</p>	<p>инж. Н. Чомаков</p>		<p>година: 2024</p>

**ПЛАН-СХЕМА**  
на елементите на техническата инфраструктура

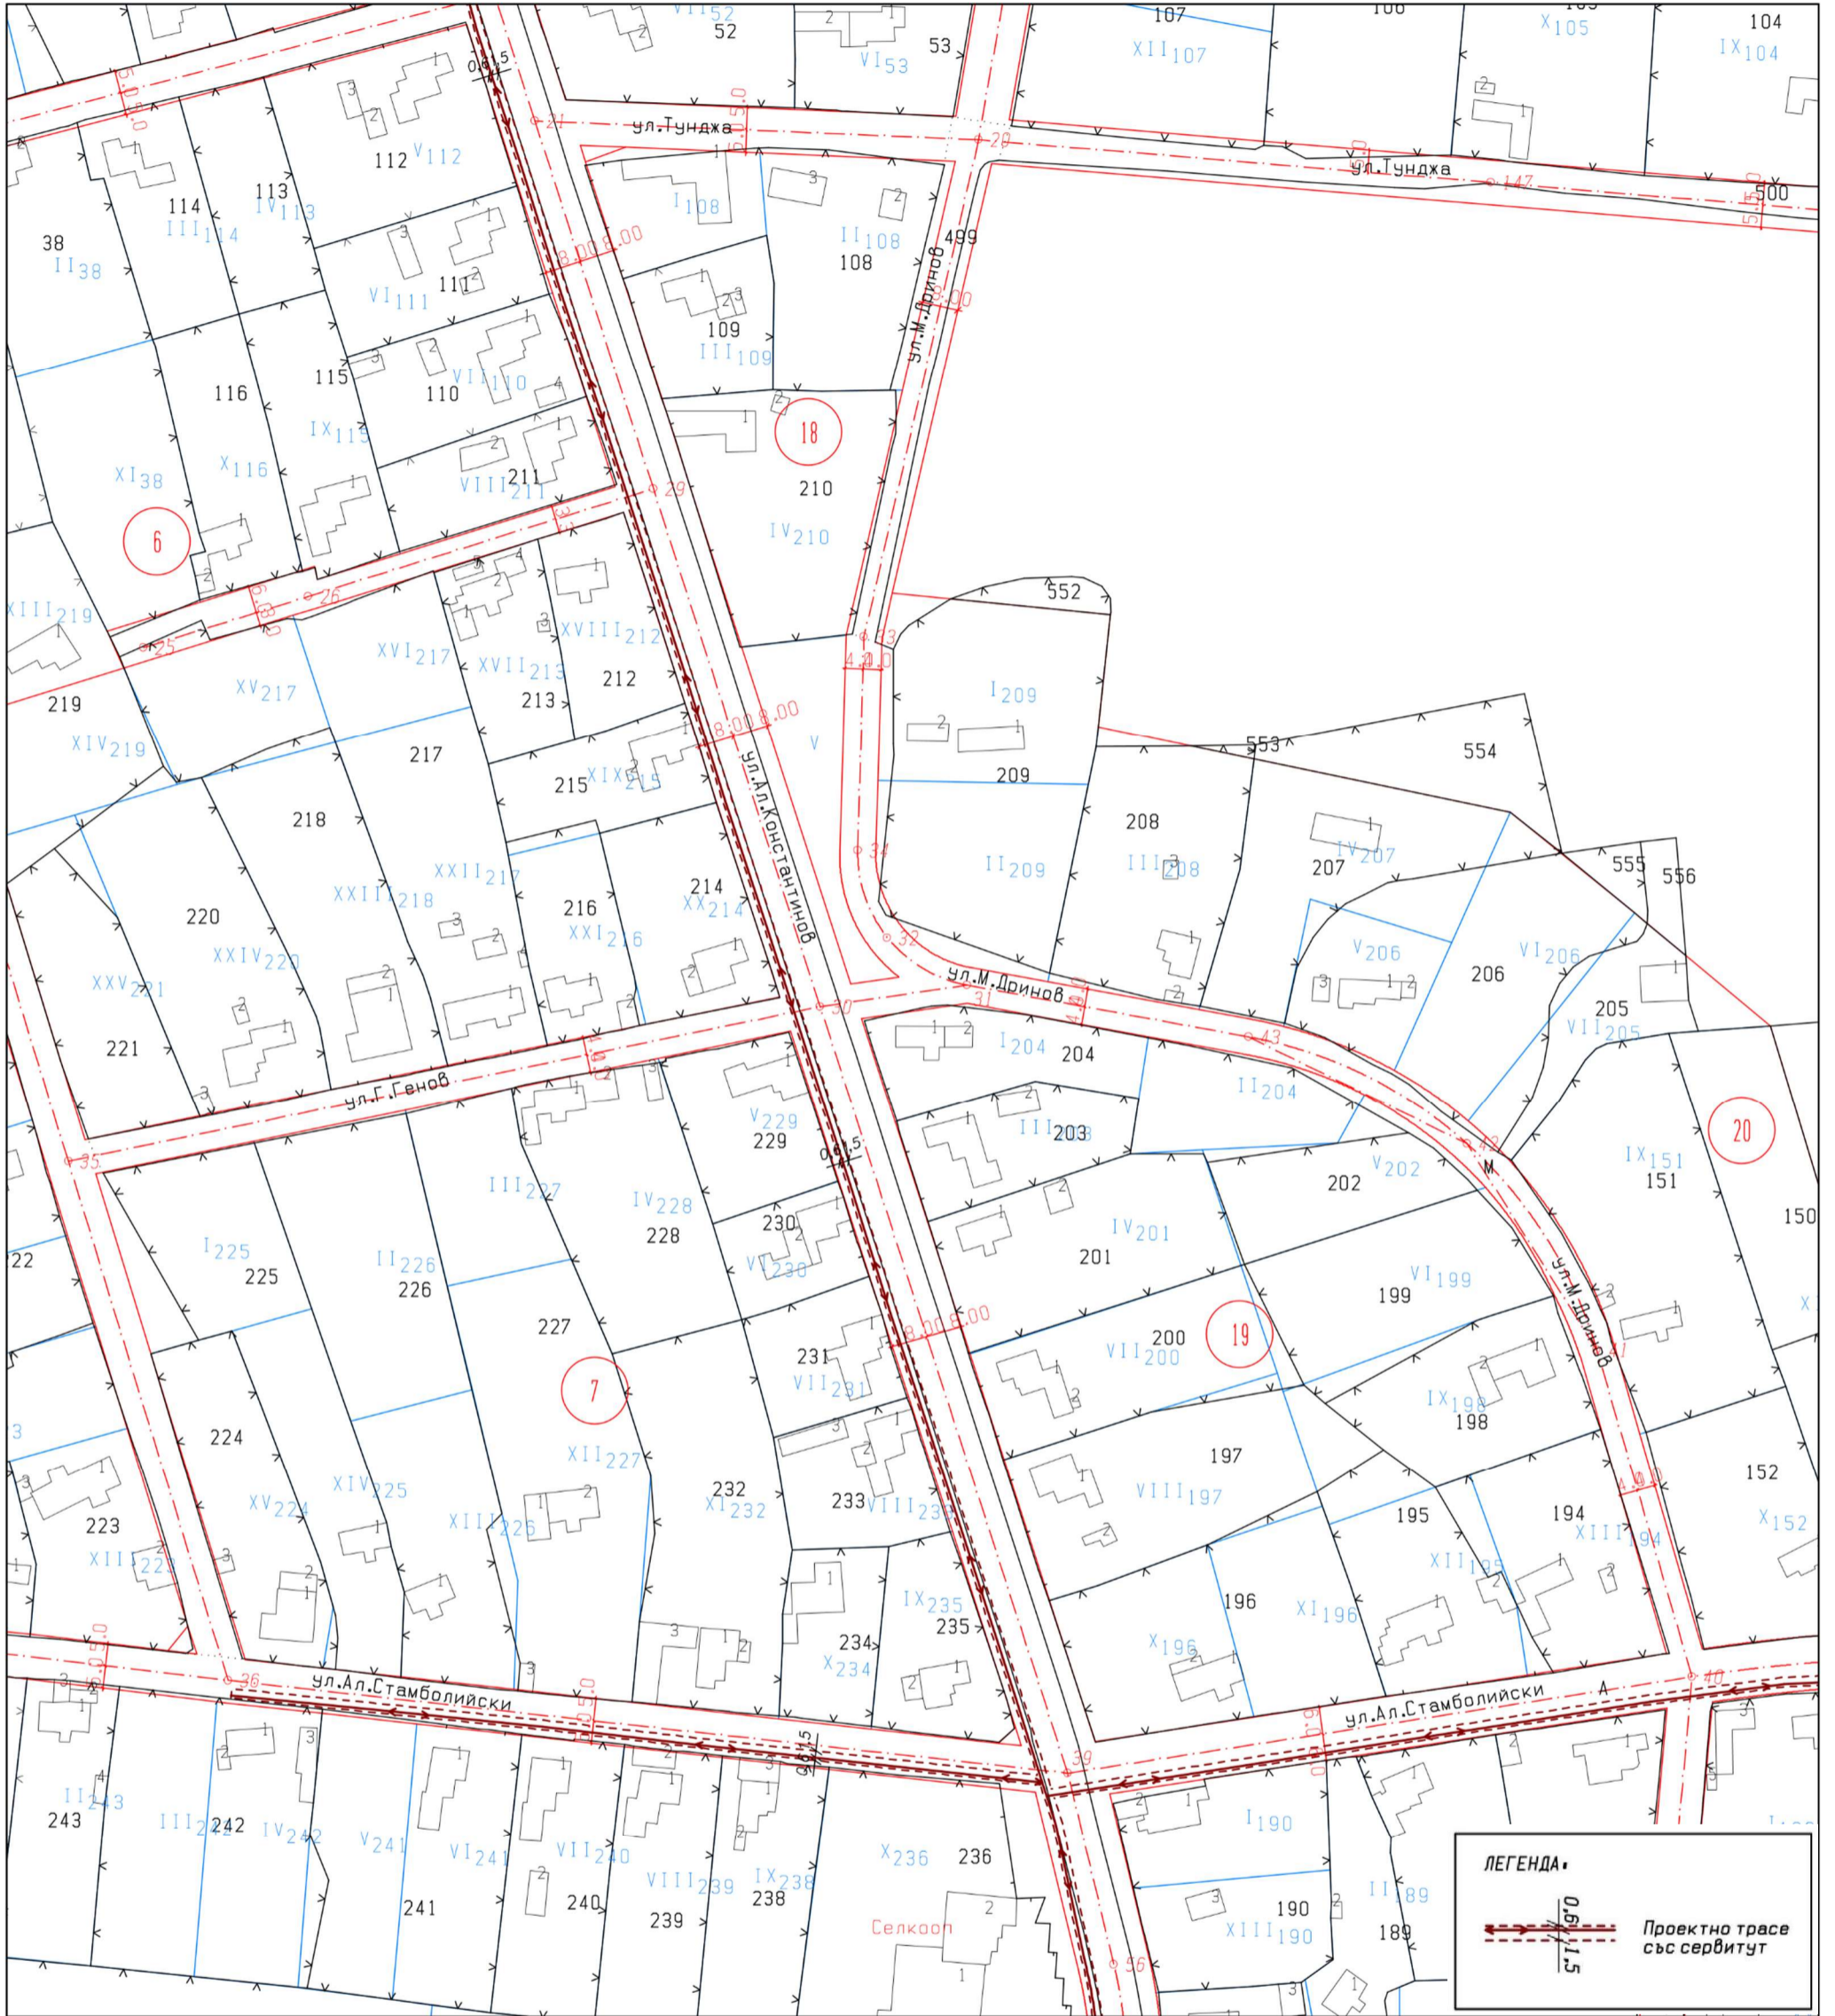

<p>ОБЕКТ: “Модернизиране и изграждане на улично осветление със светодиоден източник в Община Алфатар”, с. Алеково, ул. Алеко Константинов, ул. Александър Стамболийски, ул. Отец Паисий, ул. Георги Чаков и ул. Илия Блъсков</p> <p>ВЪЗЛОЖИТЕЛ: Община Алфатар</p>			
<p>ФАЗА: ТП</p>	<p>ЧАСТ: Геодезия</p>	<p>МАЩАБ: 1:1500</p>	<p>ЛИСТ: 2/10</p>
<p>Проектант:</p>	<p>инж. Н. Чомаков</p>		<p>година: 2024</p>

## ПЛАН-СХЕМА на елементите на техническата инфраструктура




ОБЕКТ: “Модернизирание и изграждане на улично осветление със светодиоден източник в Община Алфатар”, с. Алеково, ул. Алеко Константинов, ул. Александър Стамболийски, ул. Отец Паисий, ул. Георги Чаков и ул. Илия Блъсков  
 ВЪЗЛОЖИТЕЛ: Община Алфатар

ФАЗА: ТП	ЧАСТ: Геодезия	МАЩАБ: 1:1500	ЛИСТ: 3/10
Проектант:	инж. Н. Чомаков		година: 2024

# ПЛАН-СХЕМА

## на елементите на техническата инфраструктура

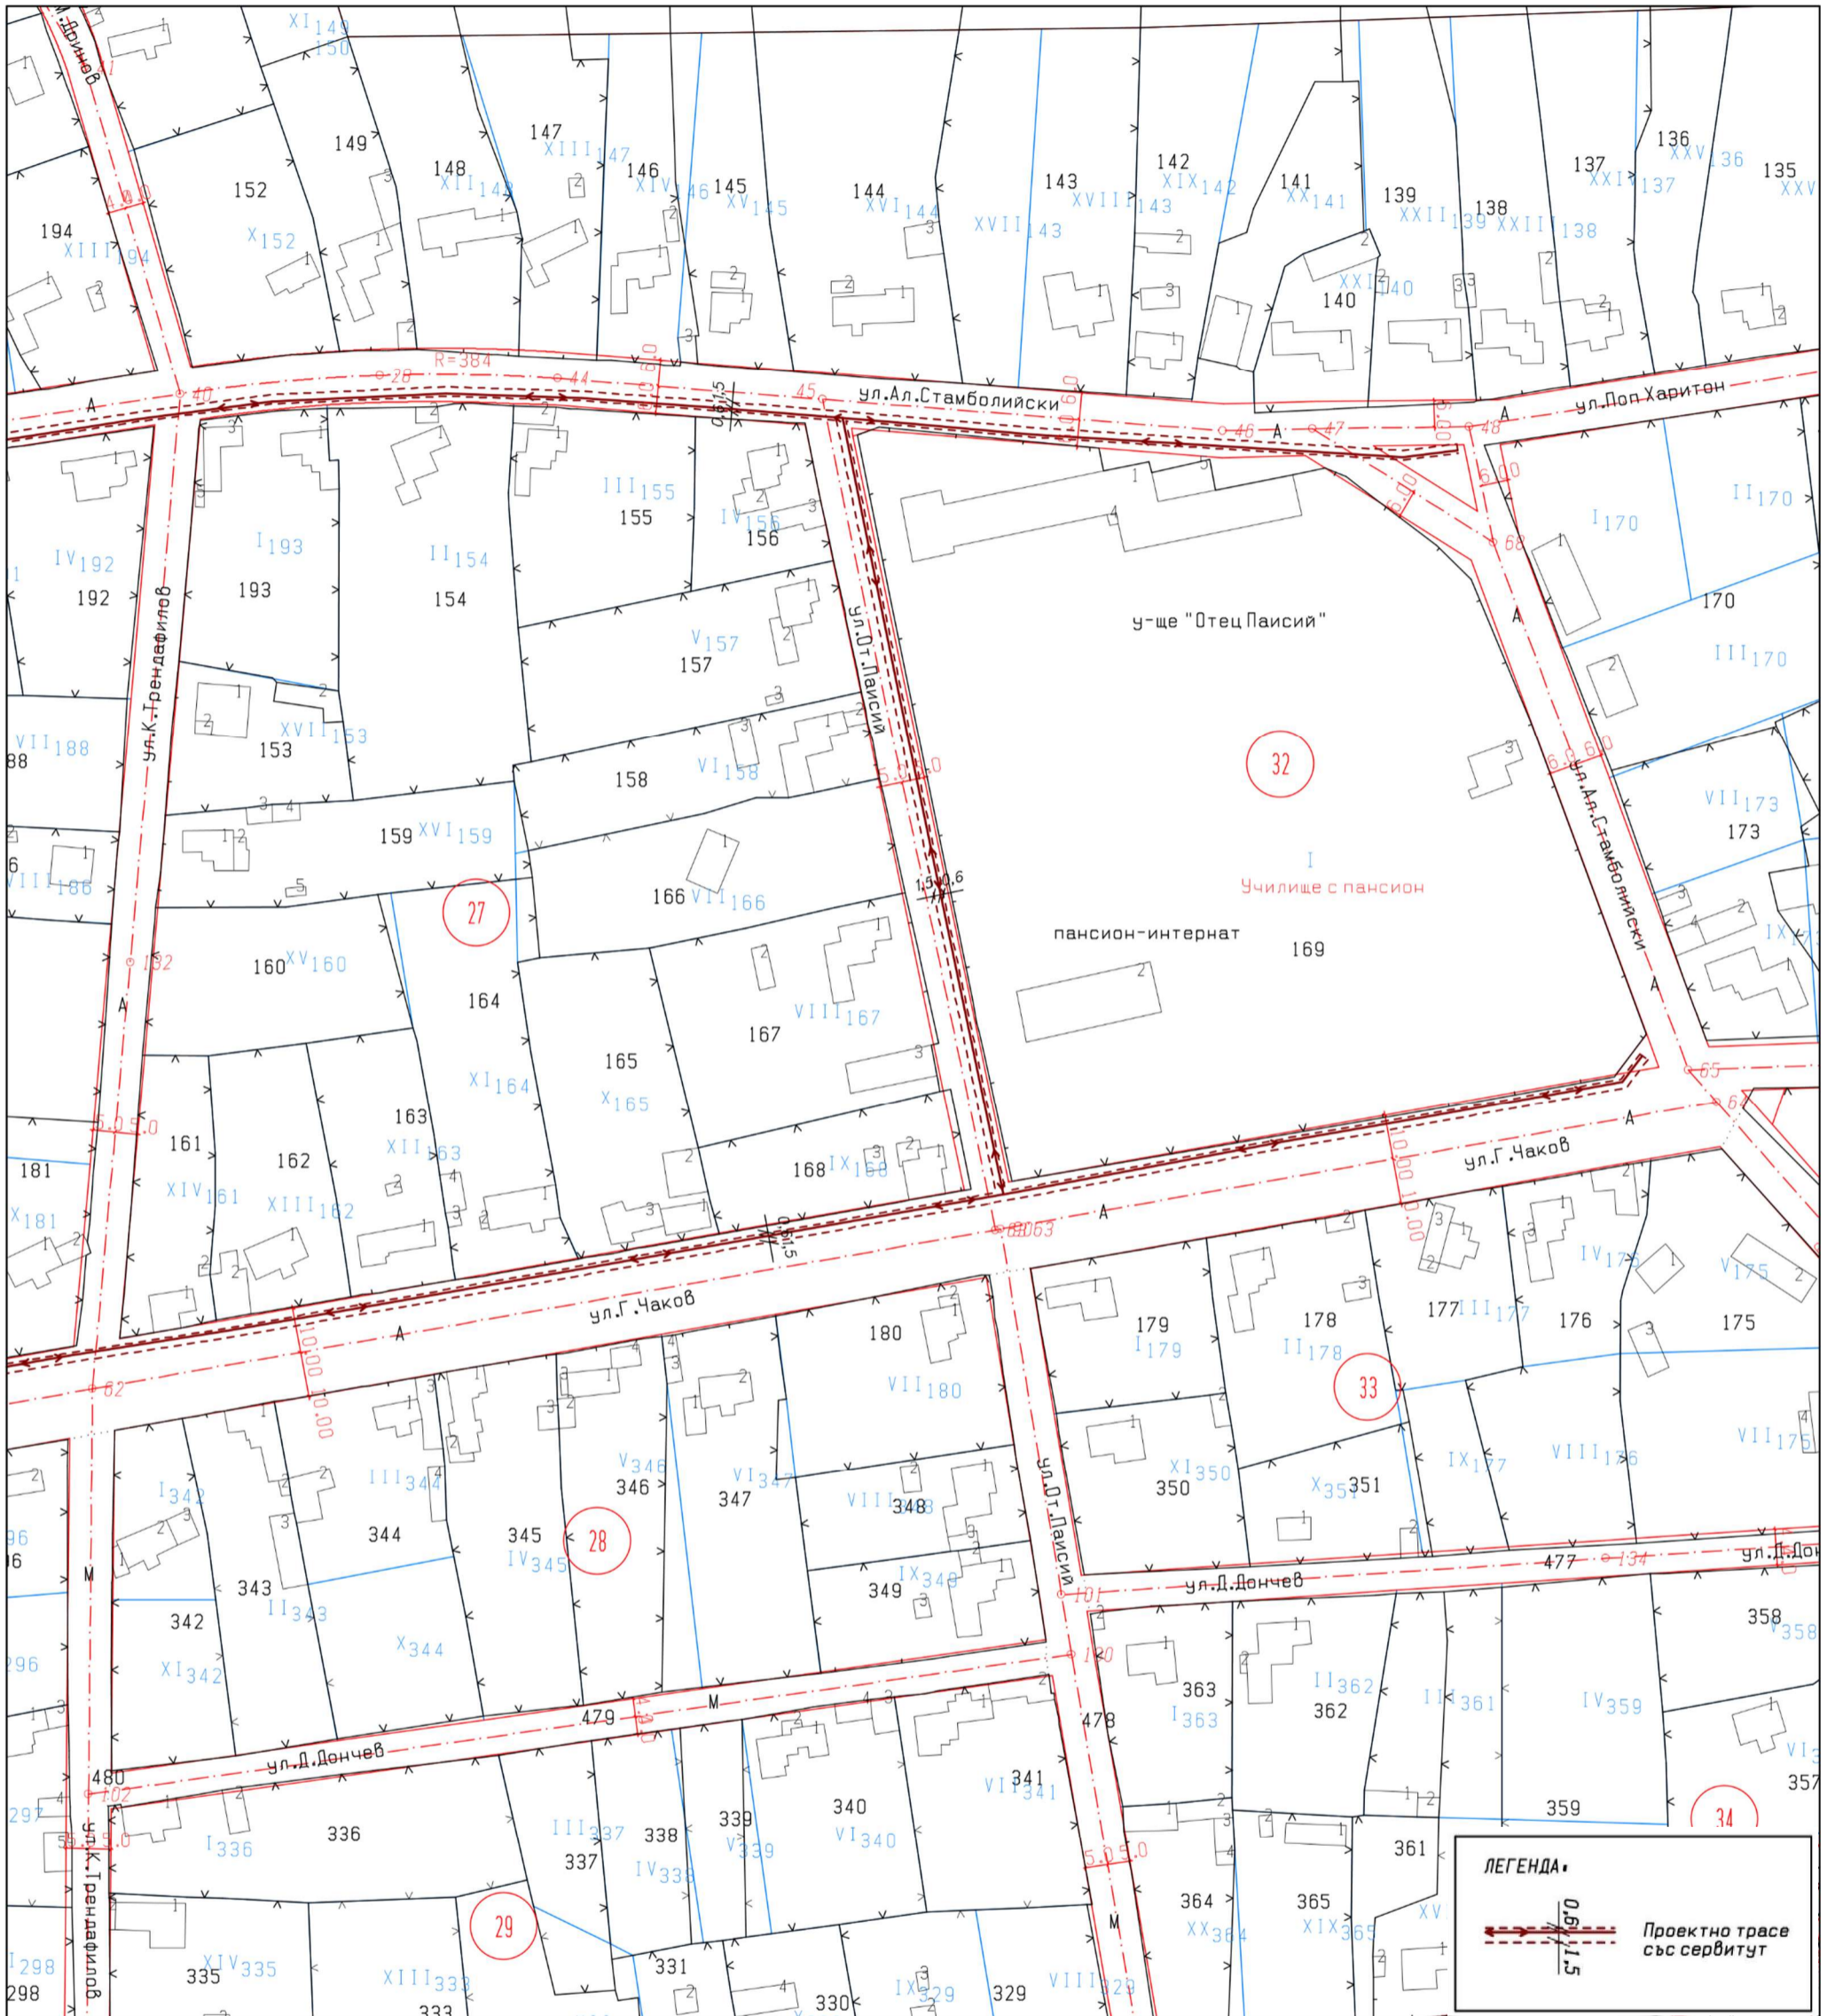

ОБЕКТ: "Модернизиране и изграждане на улично осветление със светодиоден източник в Община Алфатар", с. Алеково, ул. Алеко Константинов, ул. Александър Стамболийски, ул. Отец Паисий, ул. Георги Чаков и ул. Илия Блъсков  
 ВЪЗЛОЖИТЕЛ: Община Алфатар

ФАЗА: ТП	ЧАСТ: Геодезия	МАЩАБ: 1:1500	ЛИСТ: 4/10
Проектант:	инж. Н. Чомаков		година: 2024

**ПЛАН-СХЕМА**  
на елементите на техническата инфраструктура



ОБЕКТ: “Модернизиране и изграждане на улично осветление със светодиоден източник в Община Алфатар”, с. Алеково, ул. Алеко Константинов, ул. Александър Стамболийски, ул. Отец Паисий, ул. Георги Чаков и ул. Илия Блъсков			
ВЪЗЛОЖИТЕЛ: Община Алфатар			
ФАЗА: ТП	ЧАСТ: Геодезия	МАЩАБ: 1:1500	ЛИСТ: 5/10
Проектант:	инж. Н. Чомаков		година: 2024