


ПУП - ПЛАН-СХЕМА

за елементите на техническата инфраструктура

Обект: „Кабелна линия Средно напрежение 20kV
за присъединяване на Фотоволтаична електрическа централа
с мощност 100kW в с. Алеково, Общ. Алфатар, Обл. Силистра, УПИ I-174“

Координатна система: 1970 г.

00240 - с. Алеково, общ. Алфатар, обл. Силистра

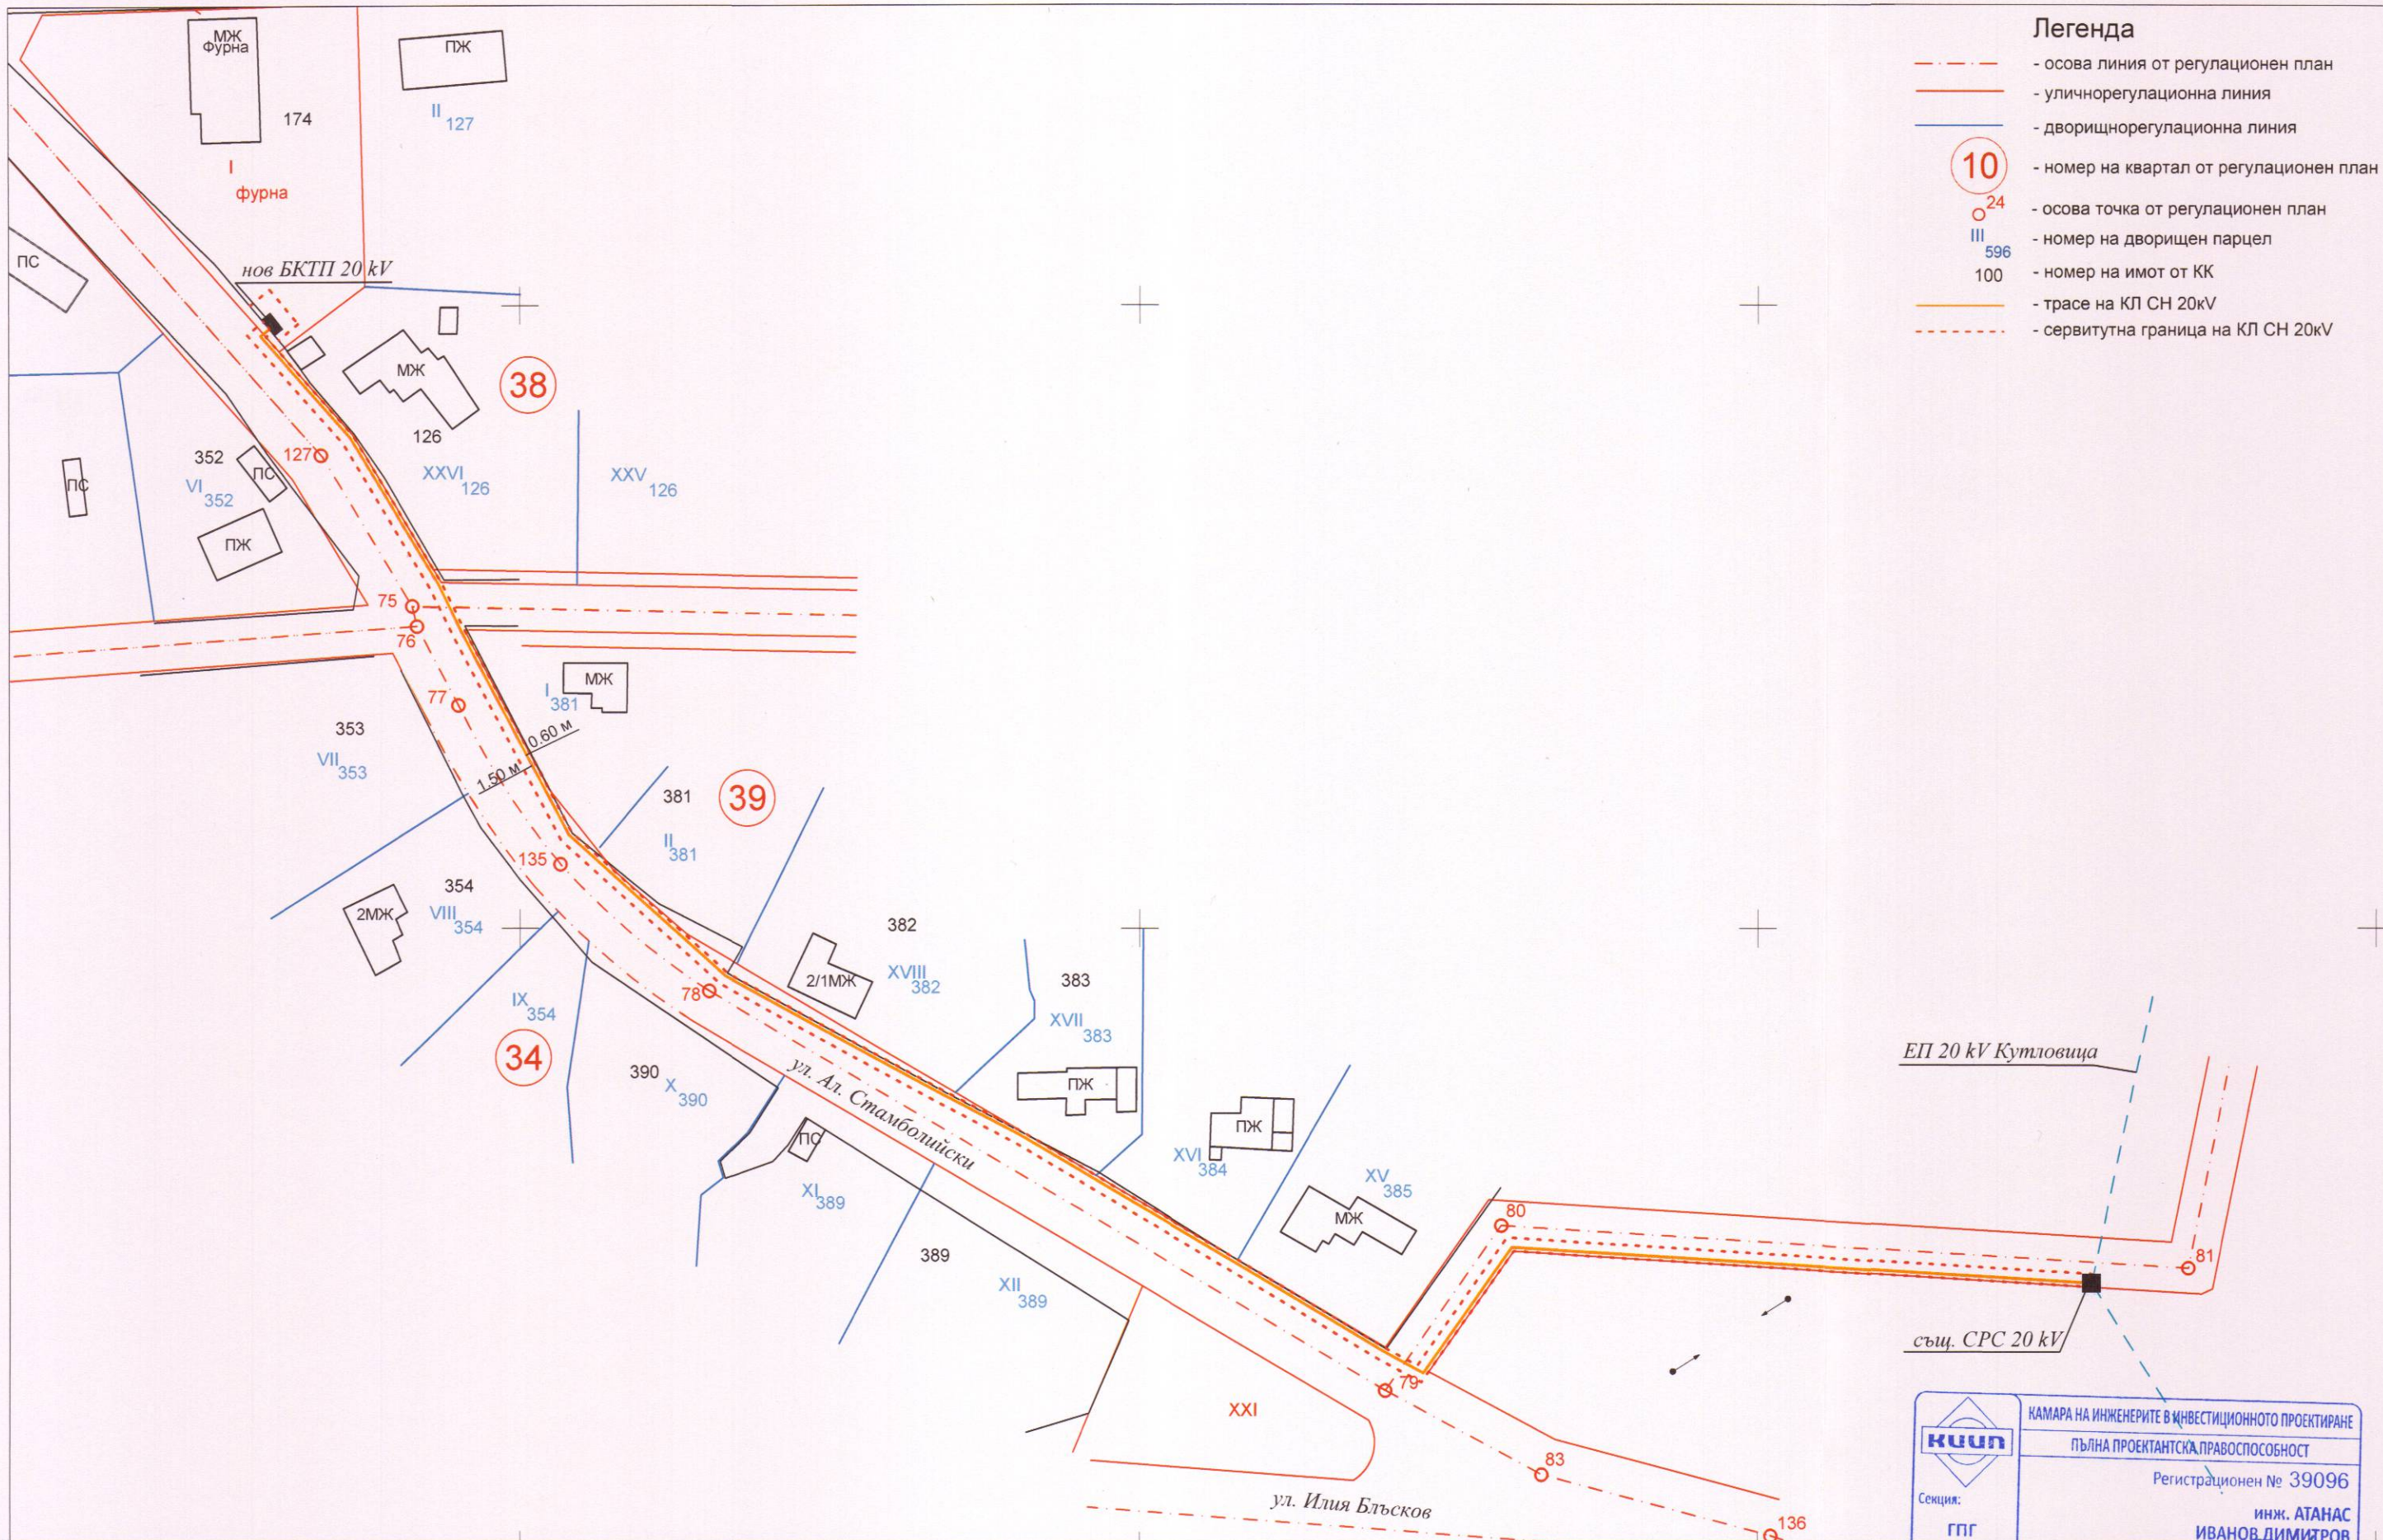

- ### Легенда
- - - - - осова линия от регуляционен план
 - — — — — уличнорегуляционна линия
 - — — — — дворищнорегуляционна линия
 - 10 - номер на квартал от регуляционен план
 - o²⁴ - осова точка от регуляционен план
 - III 596 - номер на дворищен парцел
 - 100 - номер на имот от КК
 - — — — — трасе на КЛ СН 20kV
 - - - - - сервитутна граница на КЛ СН 20kV

М 1 : 1000
1 см - 10 м

	КАМАРА НА ИНЖЕНЕРИТЕ В ИНВЕСТИЦИОННОТО ПРОЕКТИРАНЕ
	ПЪЛНА ПРОЕКТАНТСКА ПРАВОСПОСОБНОСТ
Регистрационен № 39096	инж. АТАНАС ИВАНОВ ДИМИТРОВ
Сенция: ГПГ	Изготвил: _____
Части на проекта: по удостоверение за ППП	Подпис: _____
	инж. А. Димитров
	ВАЖИ С ВАЛИДНО УДОСТОВЕРЕНИЕ ЗА ППП ЗА ТЕКУЩАТА ГОДИНА