


## ПЛАН-СХЕМА на елементите на техническата инфраструктура

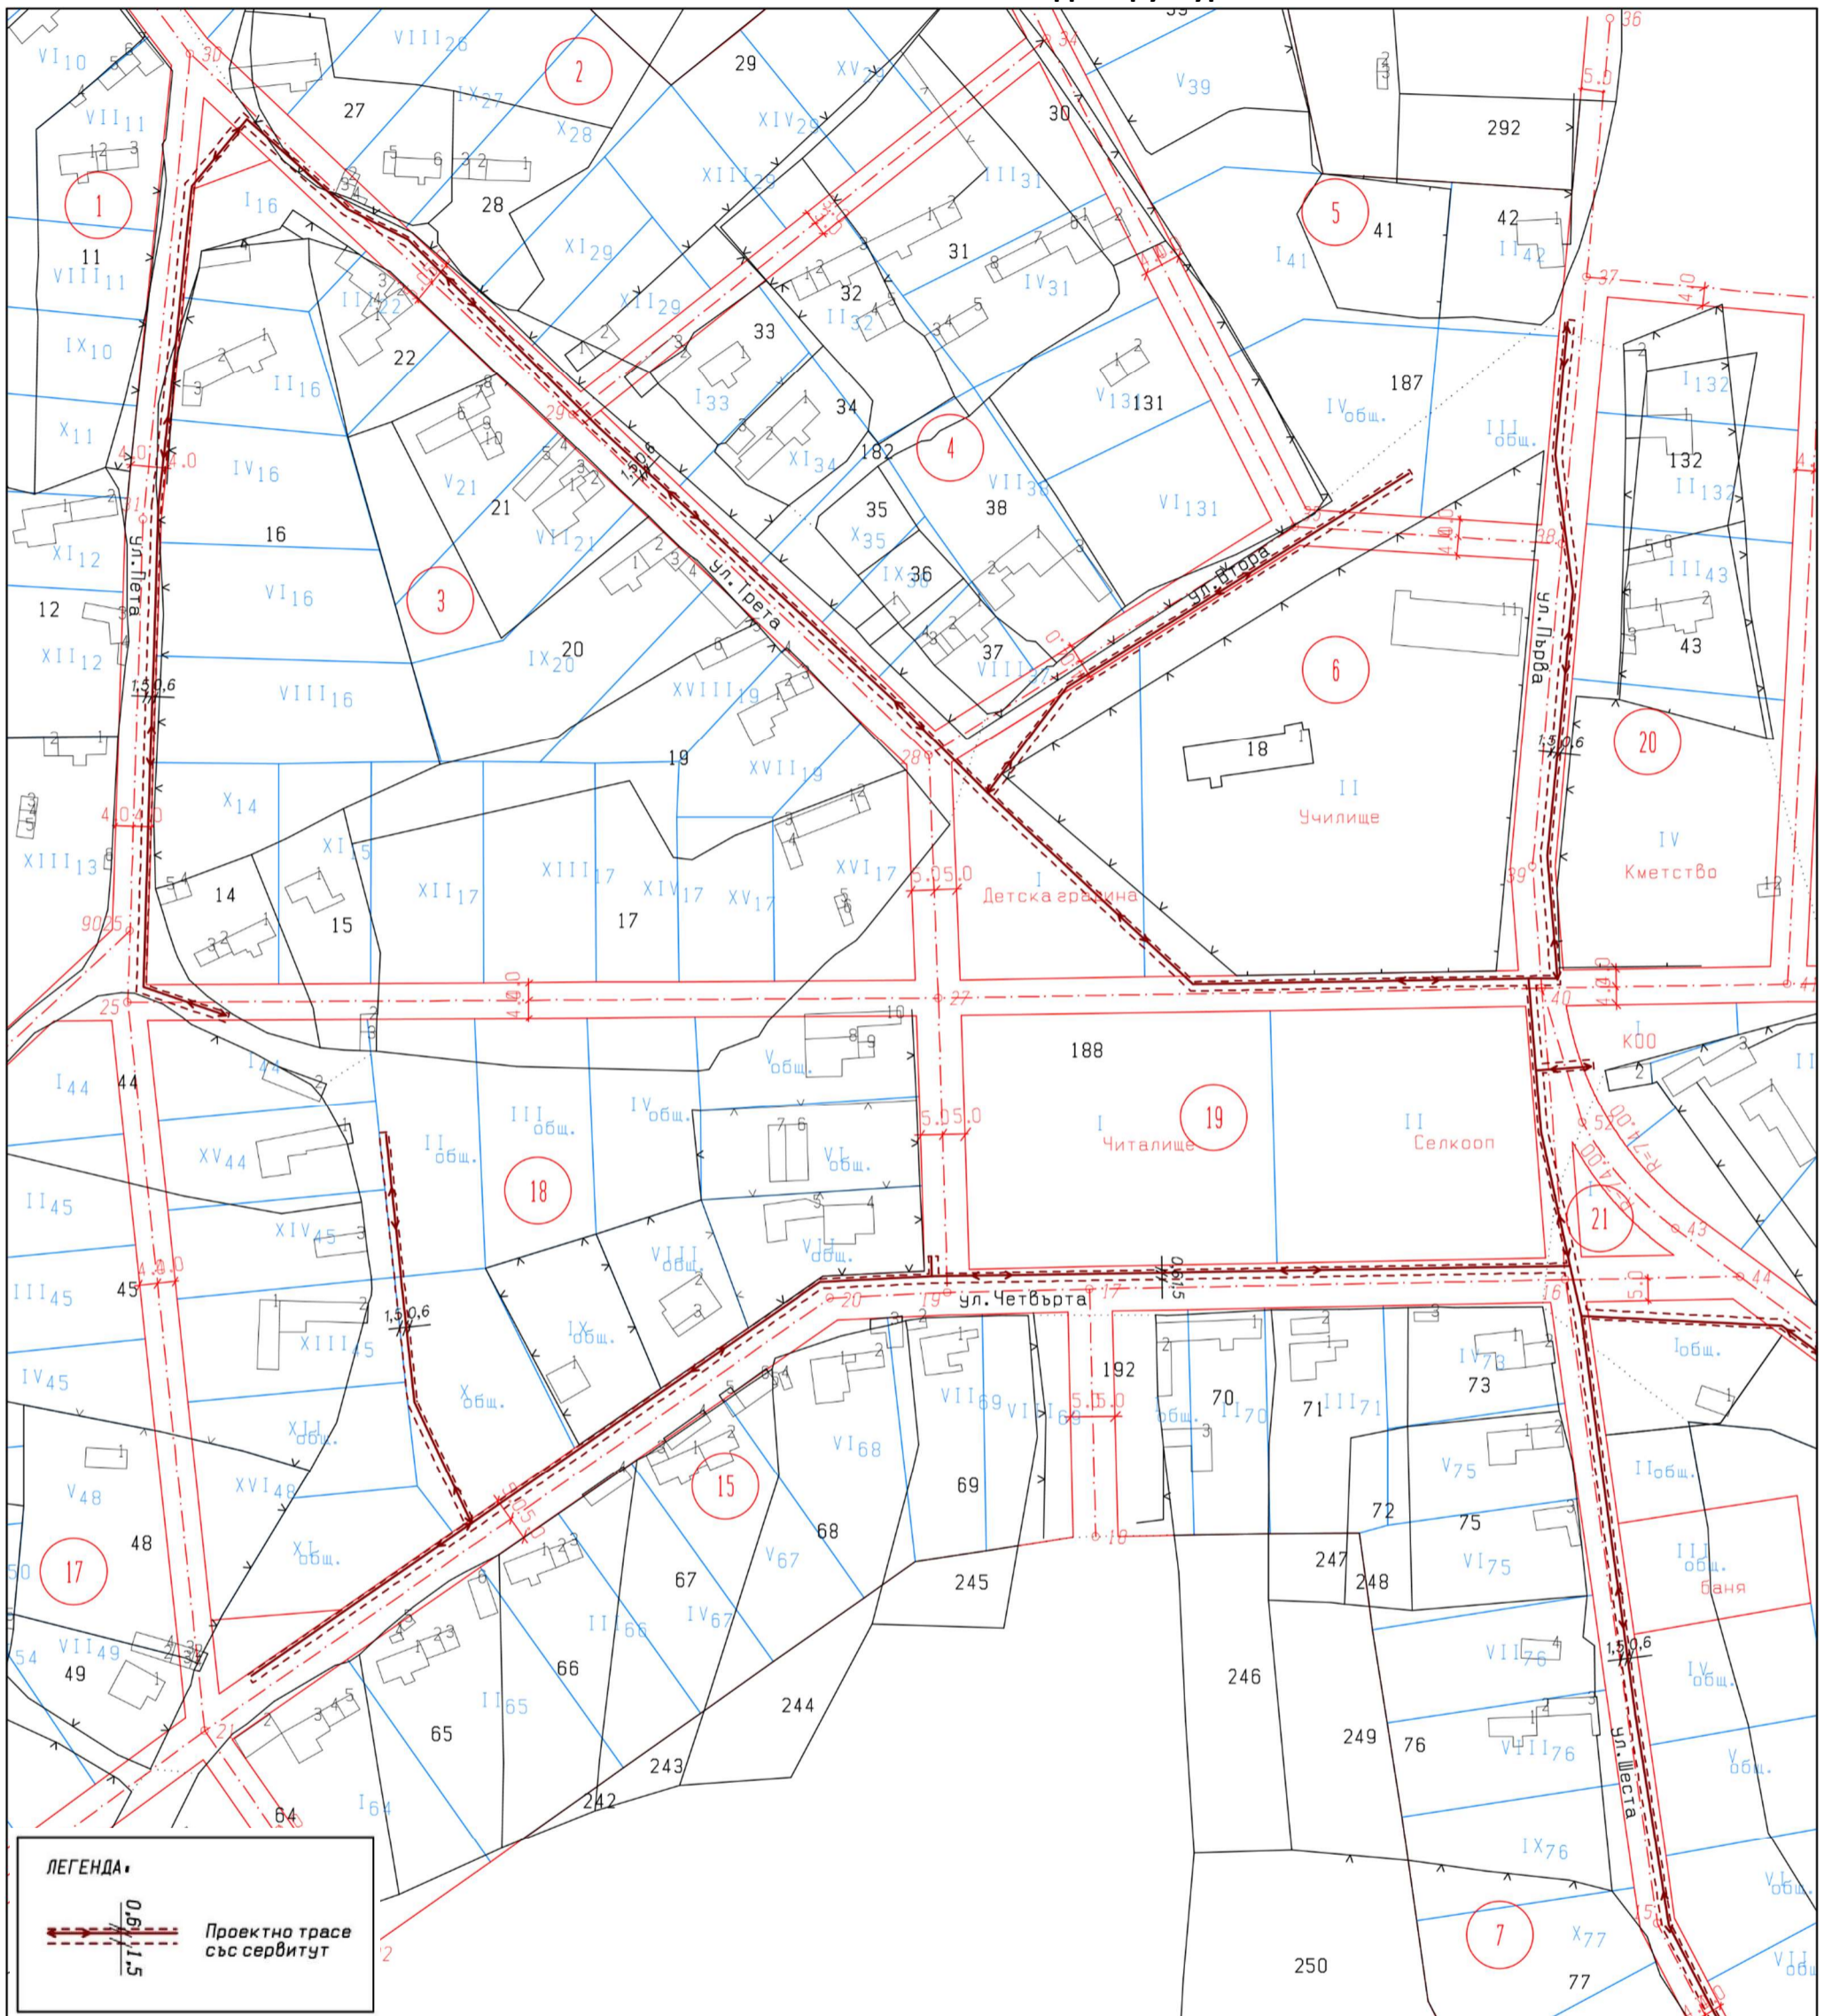


<p>ОБЕКТ: “Модернизирани и изградени на улично осветление със светодиоден източник в Община Алфатар”, с. Чуковец, ул. Първа, ул. Втора, ул. Трета, ул. Четвърта, ул. Пета, ул. Шеста и ул. Седма</p>			
<p>ВЪЗЛОЖИТЕЛ: Община Алфатар</p>			
<p>ФАЗА: ТП</p>	<p>ЧАСТ: Геодезия</p>	<p>МАЩАБ: 1:1500</p>	<p>ЛИСТ: 1/4</p>
<p>Проектант:</p>	<p>инж. Н. Чомаков</p>		<p>година: 2024</p>



# ПЛАН-СХЕМА

## на елементите на техническата инфраструктура

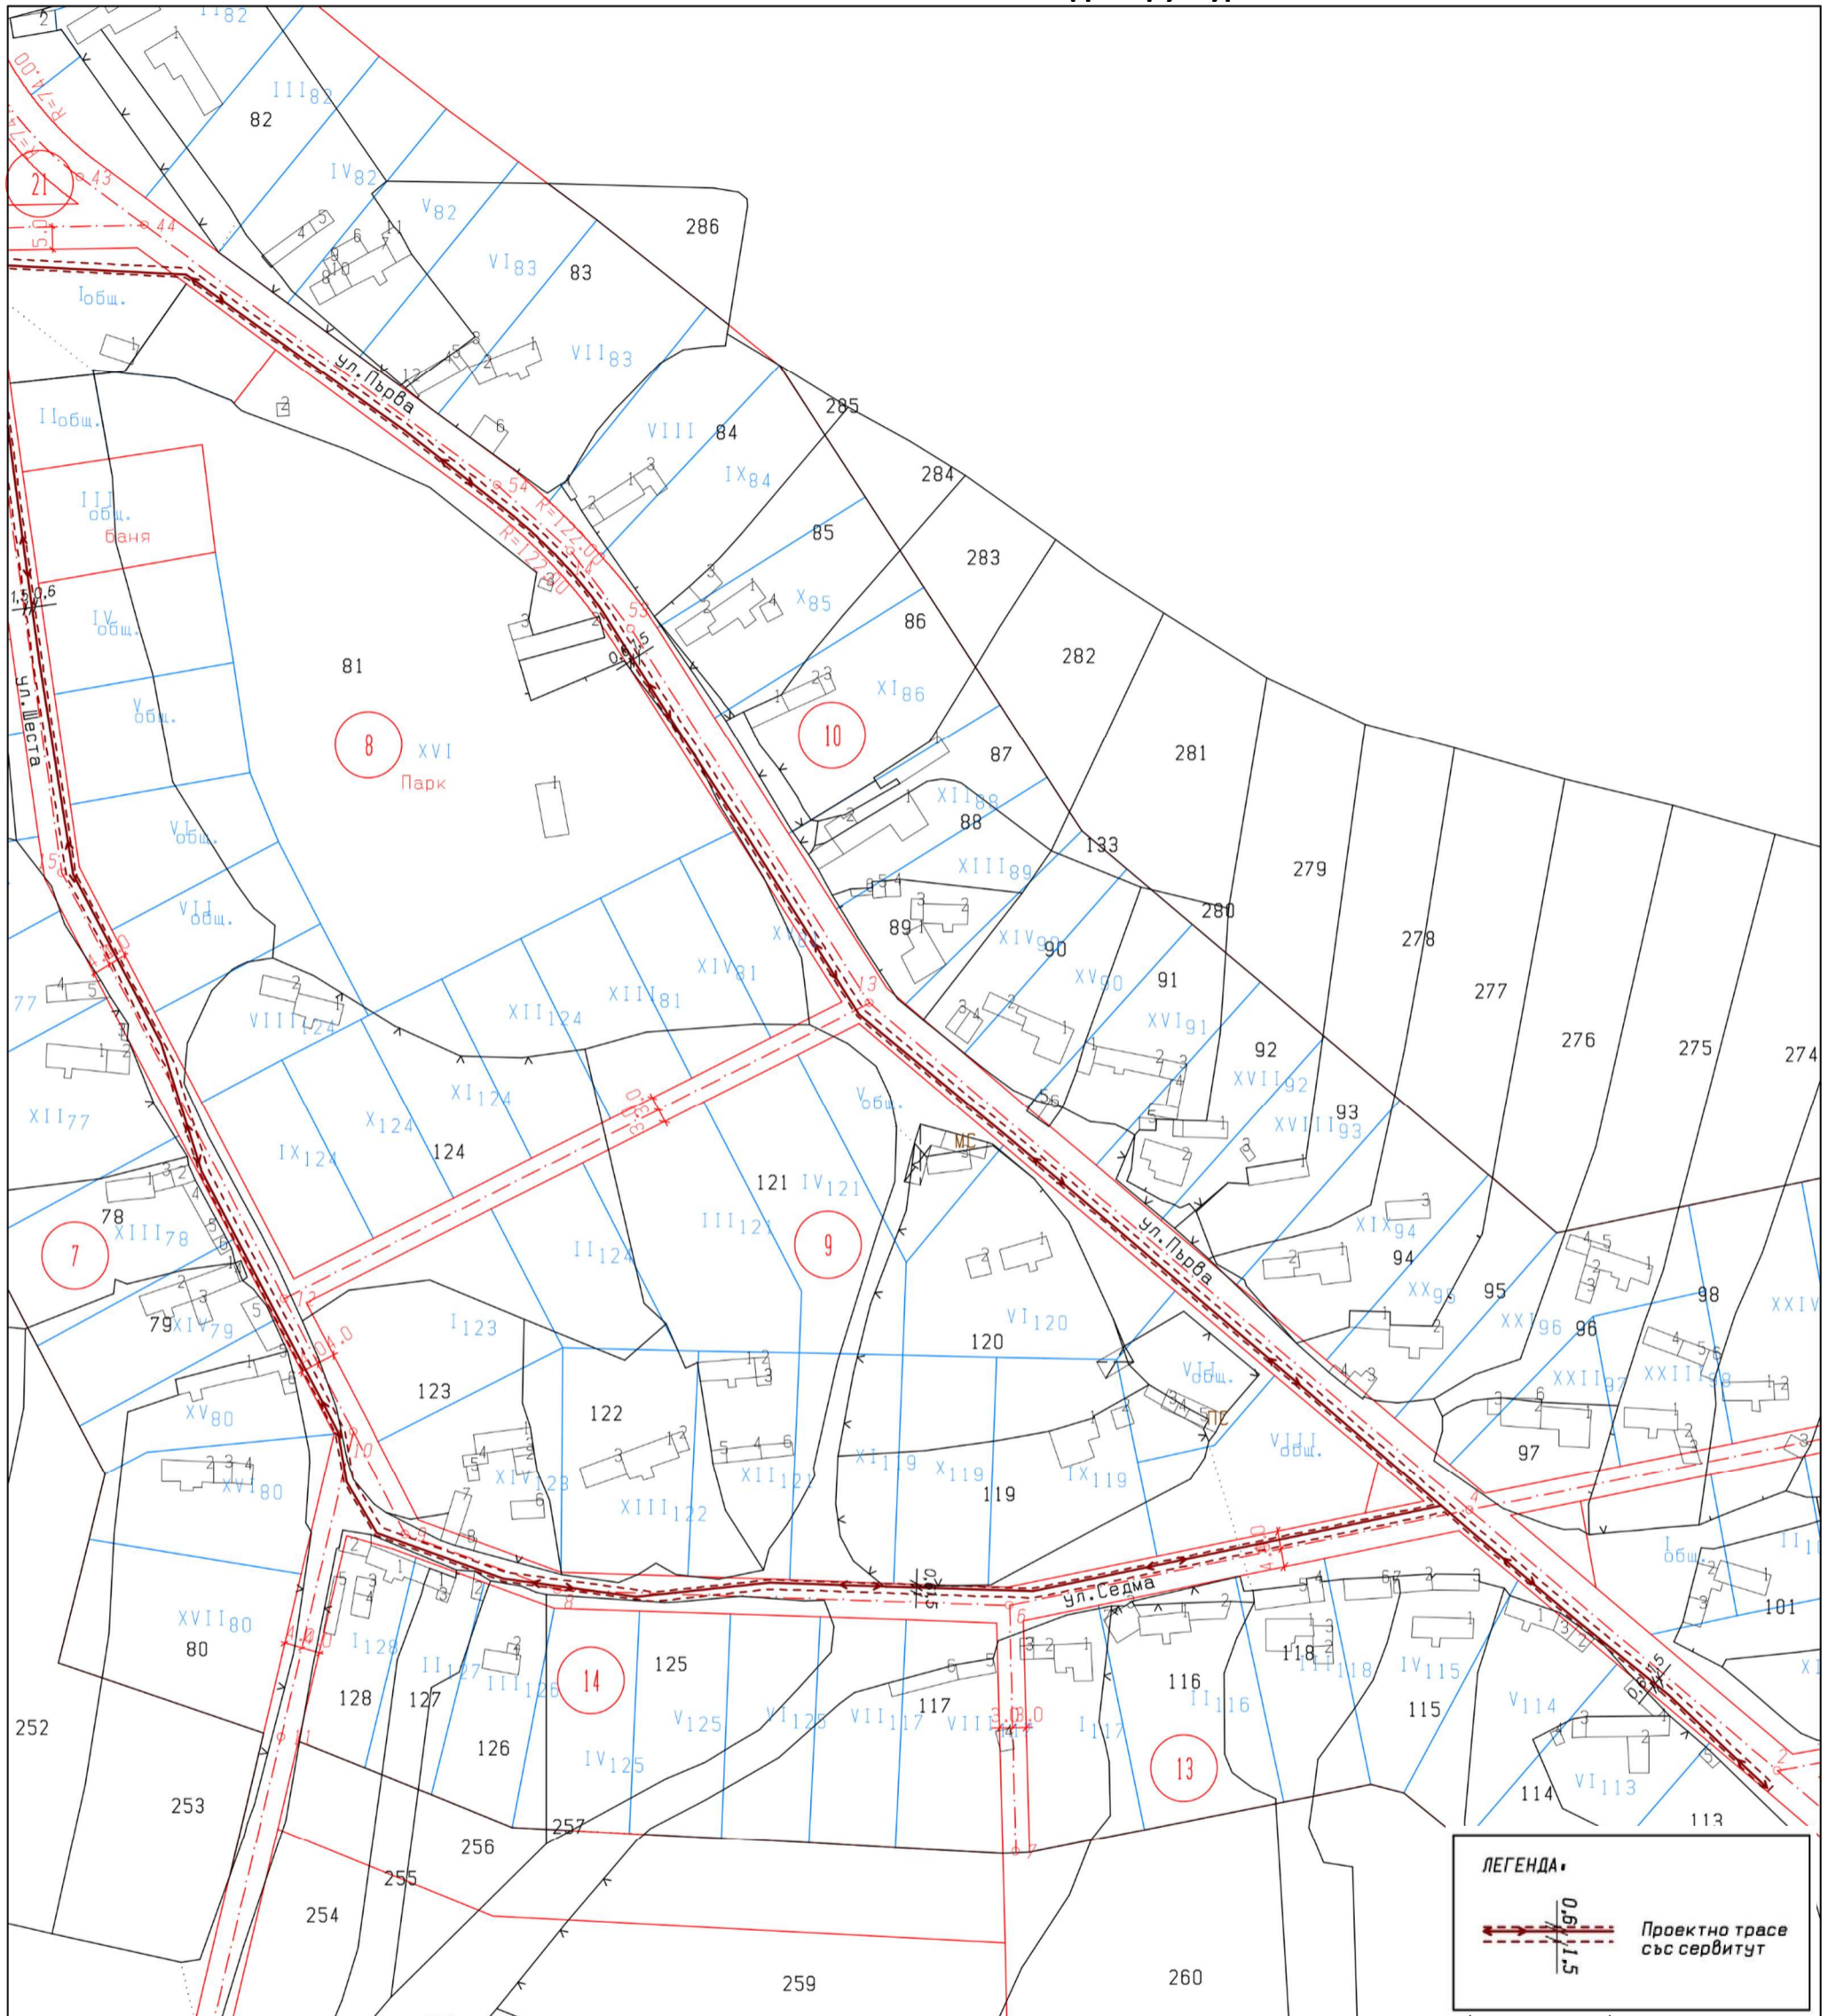

<b>ОБЕКТ:</b> “Модернизиране и изграждане на улично осветление със светодиоден източник в Община Алфатар”, с. Чуковец, ул. Първа, ул. Втора, ул. Трета, ул. Четвърта, ул. Пета, ул. Шеста и ул. Седма			
<b>ВЪЗЛОЖИТЕЛ:</b> Община Алфатар			
ФАЗА: ТП	ЧАСТ: Геодезия	МАЩАБ: 1:1500	ЛИСТ: 2/4
Проектант:	инж. Н. Чомаков		година: 2024