


СКИЦА-ПРЕДЛОЖЕНИЕ

за изменение на плана за регулация
за УПИ IX-1176, 1177, 1181, 1182, 1183 в кв. 106 по плана на гр. Агфатар и
частично изменение на непроведената улична регулация от ос.г. 280, преминаваща през ПИ с № 00415.502.1183 по ККР на гр. Агфатар

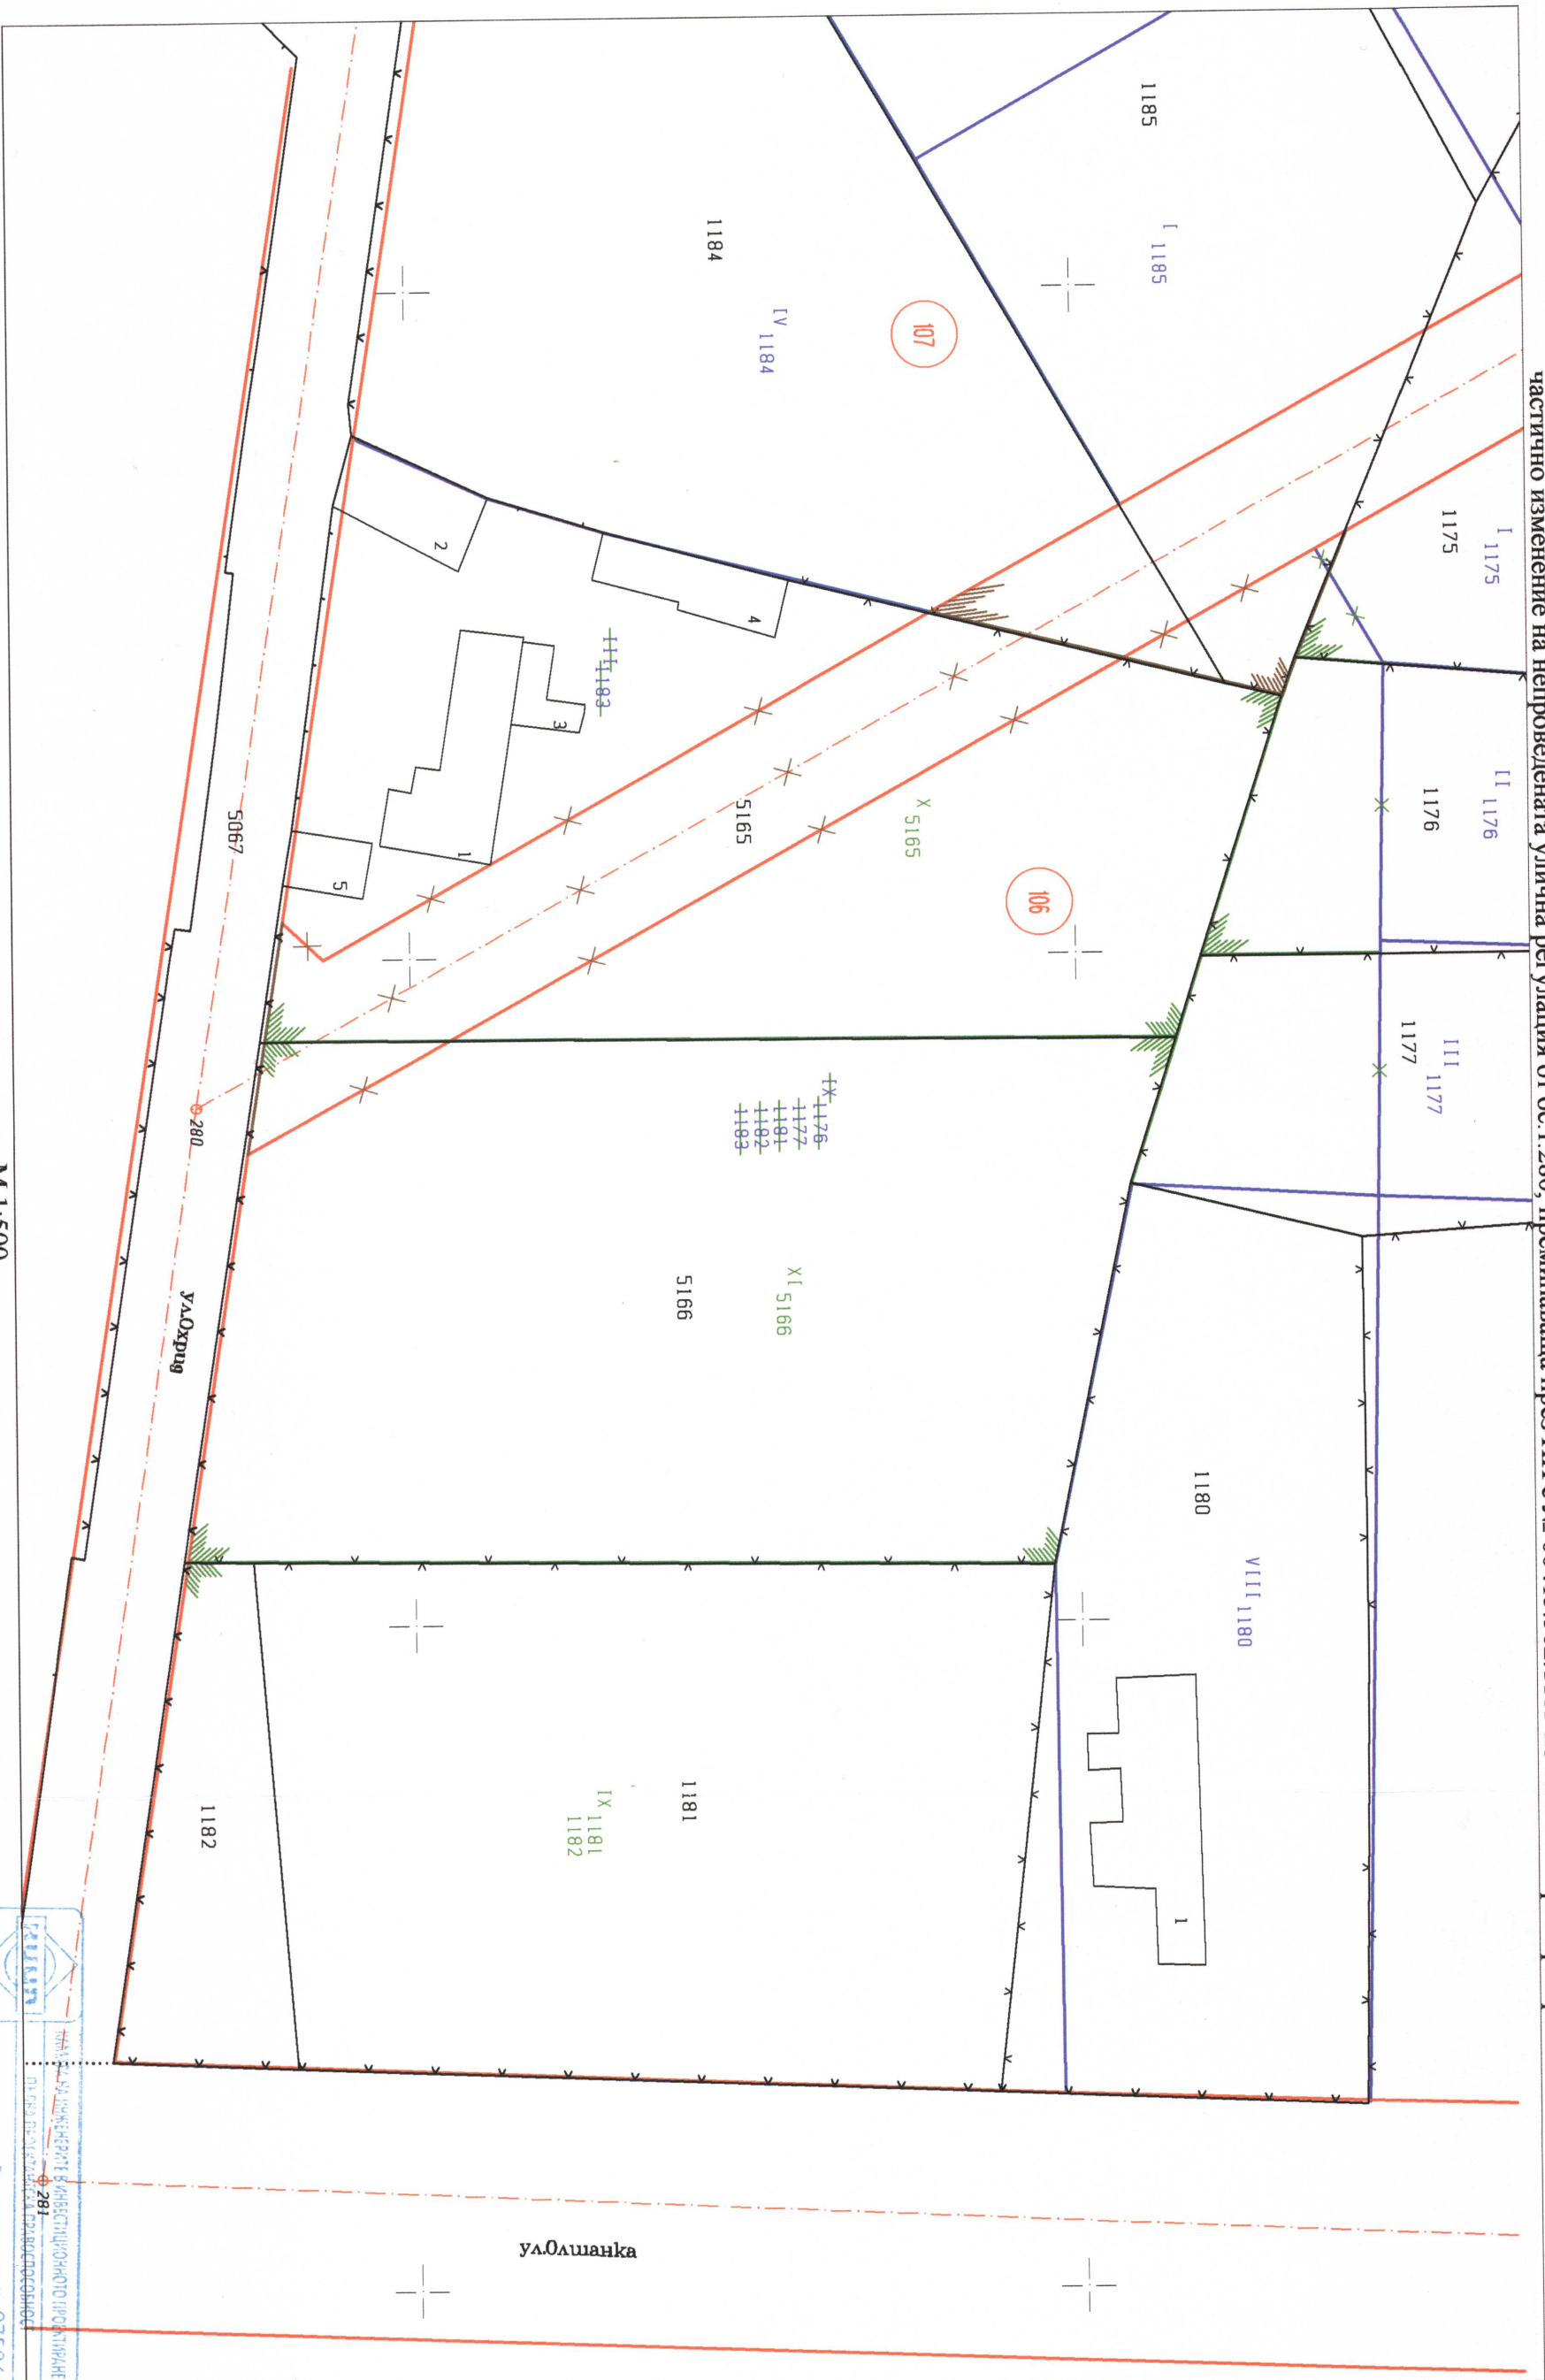

М 1:500

ул.Олшанка

Част на проекта:
по усещане
за ПИ

Скала:
1:1

Регистрационен № 07504

Плътност:
Сторжета Георгиева

Ваня С. ВАРДИНОВА

Ул. РАДКА

Ул. ОЛШАНКА