


ПРОЕКТ ЗА ИЗМЕНЕНИЕ НА КАДАСТРАЛЕН ПЛАН
 ЗА ИМОТ С КАД.№102 ПО КАДАСТРАЛНИЯ ПЛАН НА С.БИСТРА,ОБЩ.АЛФАТАР

М 1 : 1000

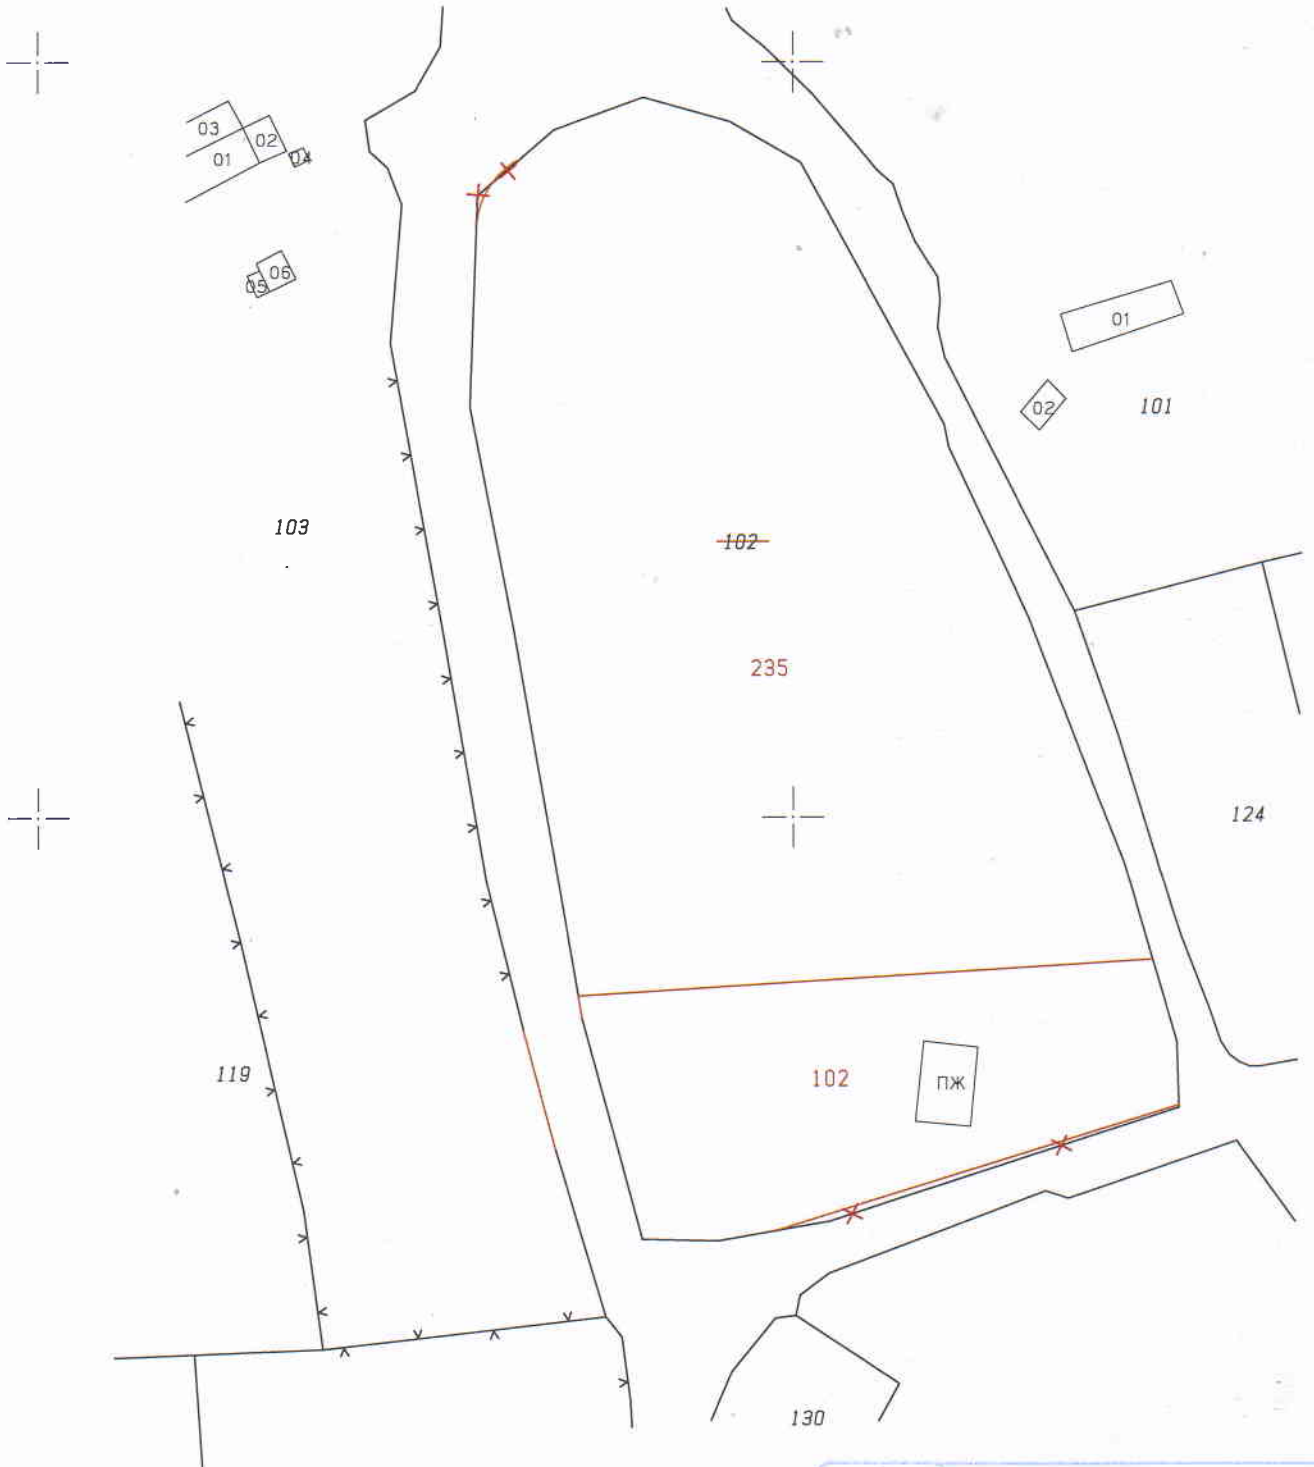

 Седмичен ГГГА Част от проекта по задание № 000	Проект за изменение в инвестиционното предложение ПЪЛНА ПРОЕКТИВНА ПРАВОСПОСОБНОСТ Регистрационен № 03215 инж. ПЛАМЕН ВЕЛИКОВ ПЕТРОВ
	Подпис:

Изработил:
 /инж.Пламен Петров/