


Проект за изменение на подробен устройствен план-план за регулация  
 на УПИ III-113, УПИ IV-113 и УПИ V-112, 113, кв. 9  
 по плана на с. Кутловица, общ. Алфатар

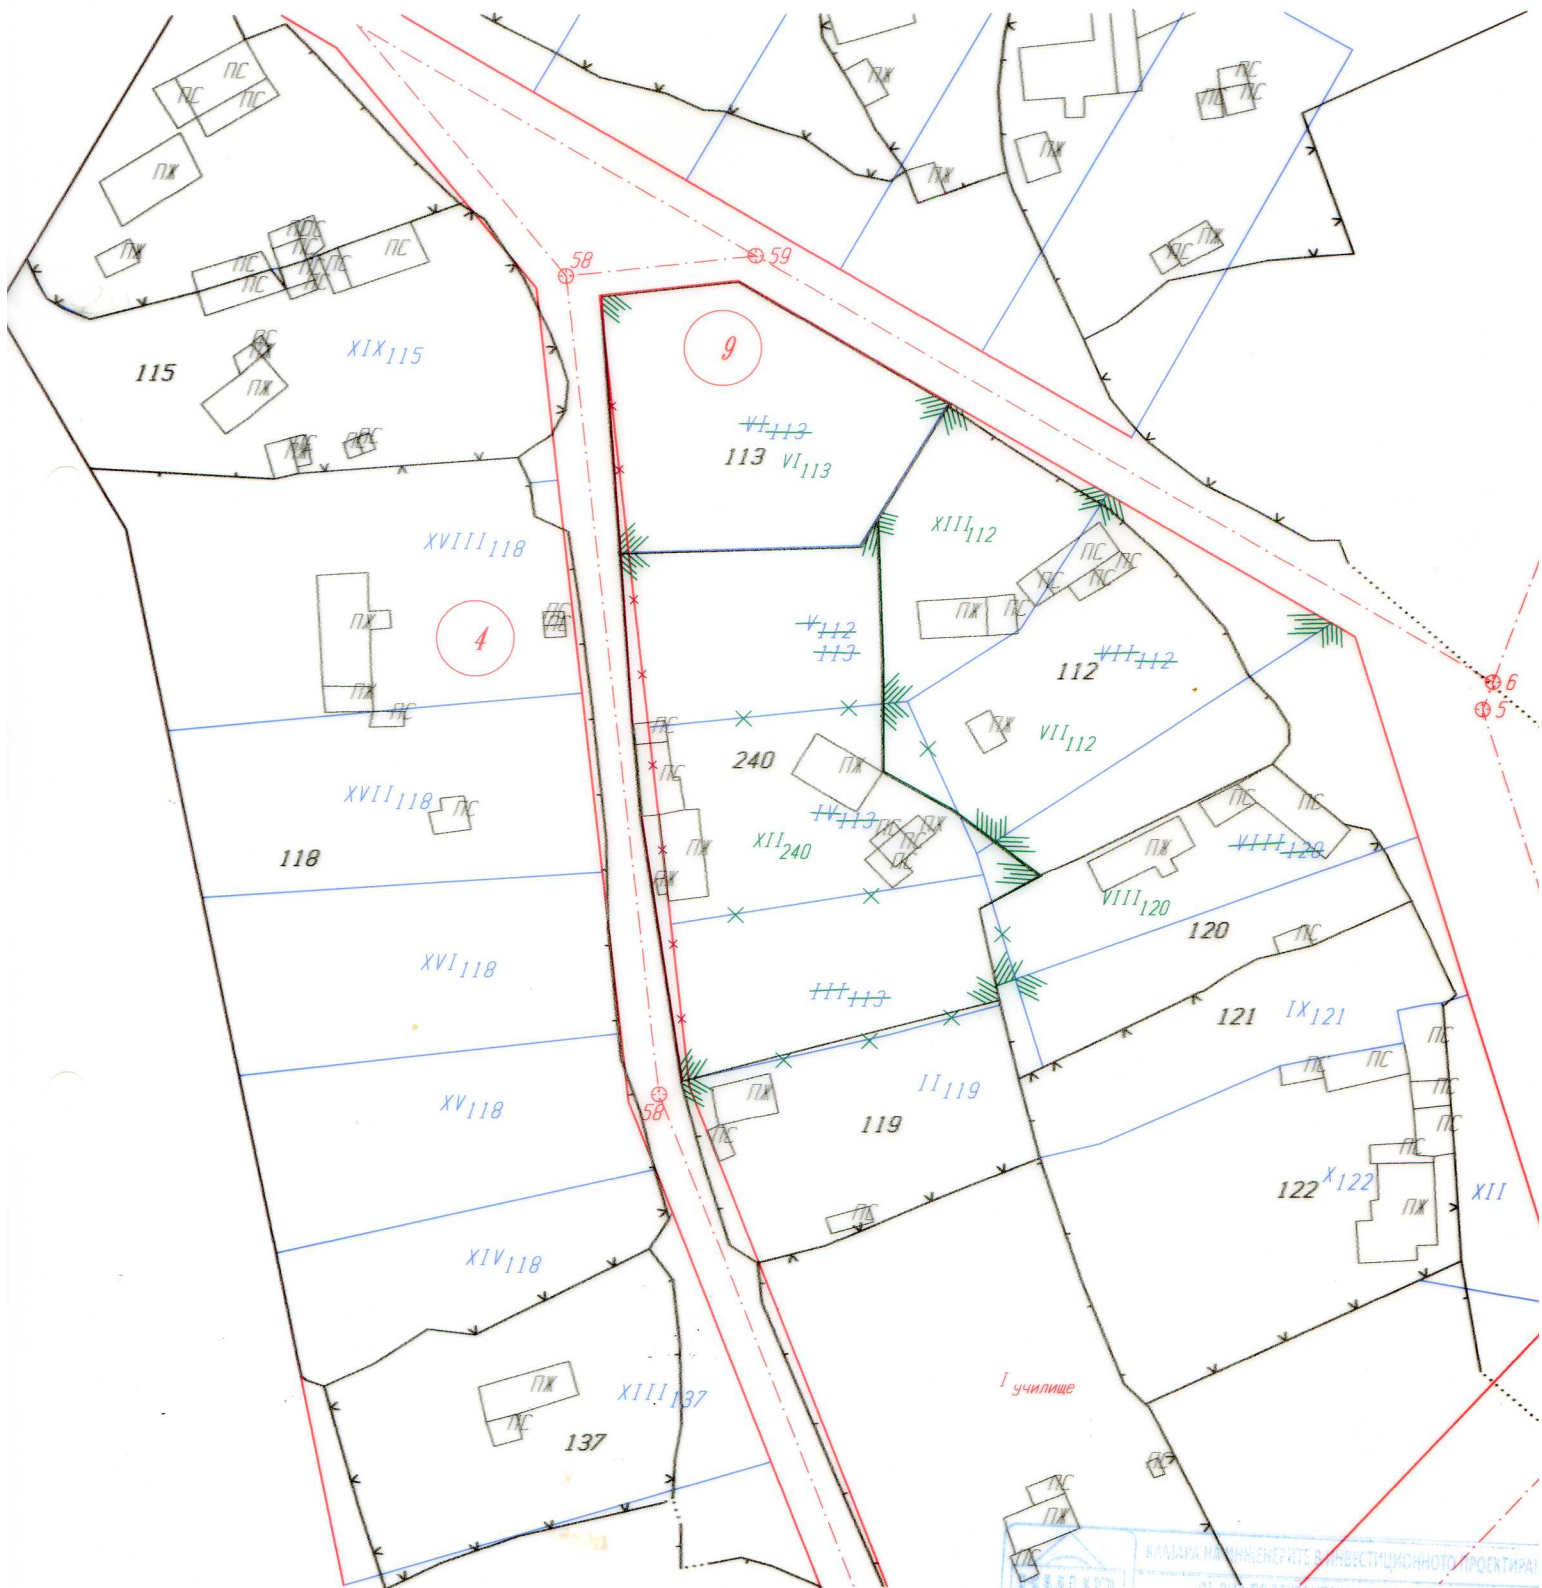

М 1:1000

КАДАСТЪР  
 КОДАРА НА ИНЖЕНЕРИТЕ И ИНВЕСТИЦИОННО ПРОЕКТИРАНЕ  
 ПЪЛНА ПРОЕКТАНТСКА ПРАВОСПОСОБНОСТ  
 Регистрационен № 03213  
 инж. НИКОЛА  
 ЧОМАКОВ  
 Част от проекта:  
 по указанията на  
 за ПОП  
 Проектант: \_\_\_\_\_  
 ВАЖИ С ВАЛИДНО УДИШНО ПОВЕРЕНИЕ ЗА ПОП ЗА ТЕХНИКАТА  
 /инж. Никола Чомаков/