
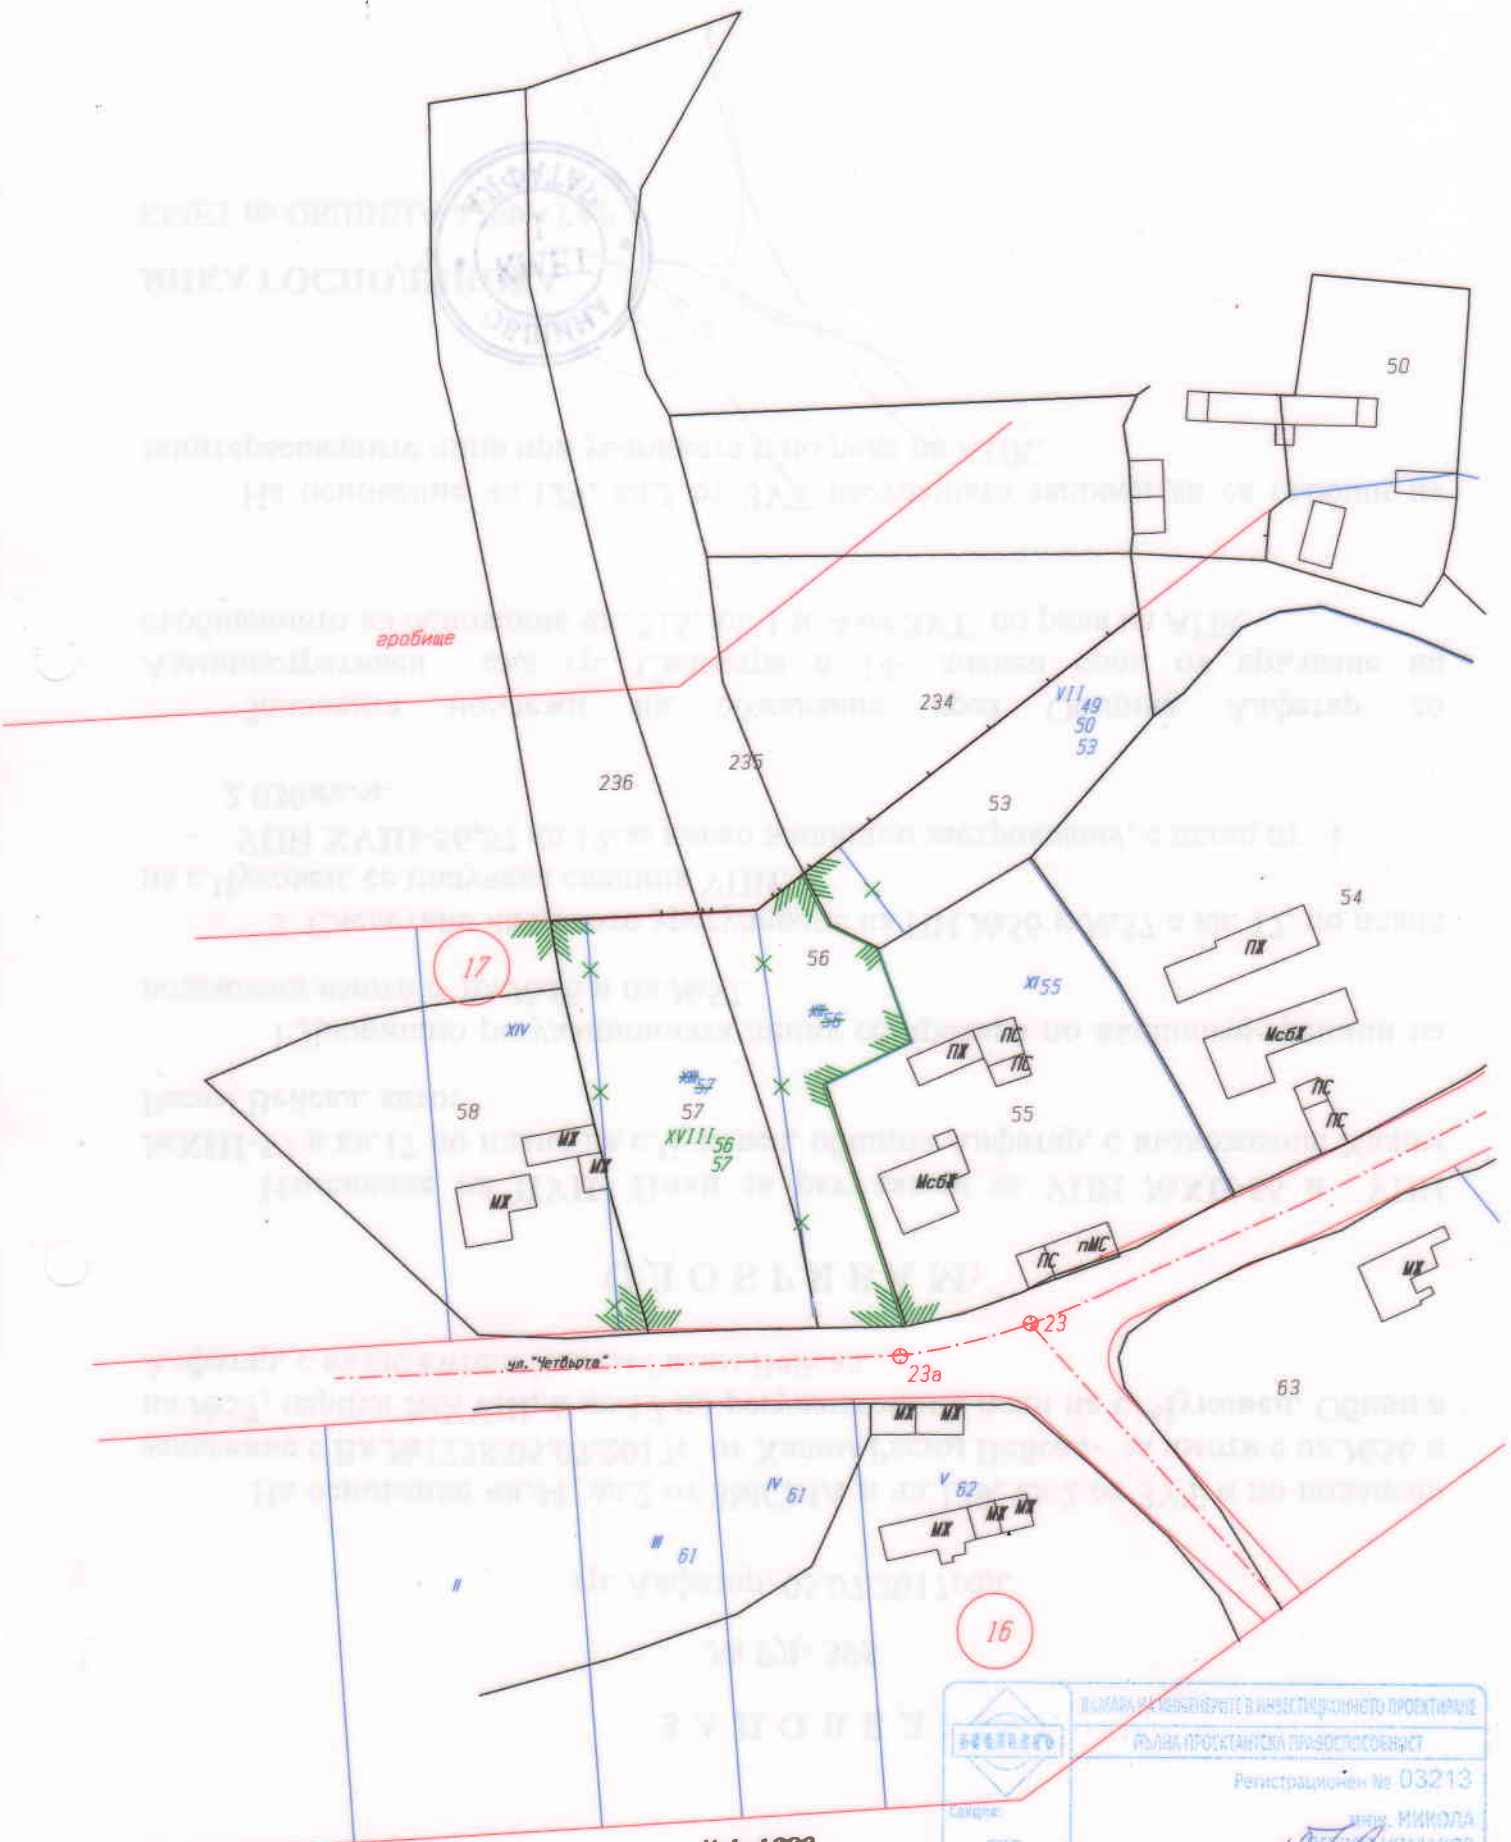


Проект за изменение на подробен устройствен план-план за регулация
на УПИ XII-56 и УПИ XIII-57 кв.17-с.Чуковец,обд.Алфатар

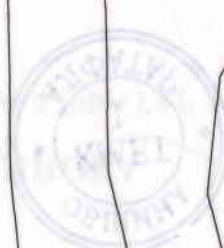

М 1:1000

	ПОМОЩНИКЪТ НА КЪРМЕЛИТЕ В ИНВЕСТИЦИОННОТО ПРОЕКТИРАНЕ РЪЛНА ПРОЕКТАНСКА ПРИВОСТОВОУСТАНОВКА
	Регистрационен № 03213
Сигнатура: ГИГ	ИМЕНА: НИКОЛА ЧОМАКОВ
Име на проекта: ПРОЕКТИРАНЕ НА ПОДРОБЕН УСТРОЙСТВЕН ПЛАН-ПЛАН ЗА РЕГУЛАЦИЯ	ПРОЕКТАНТ: /инж.Н.Чомаков/