


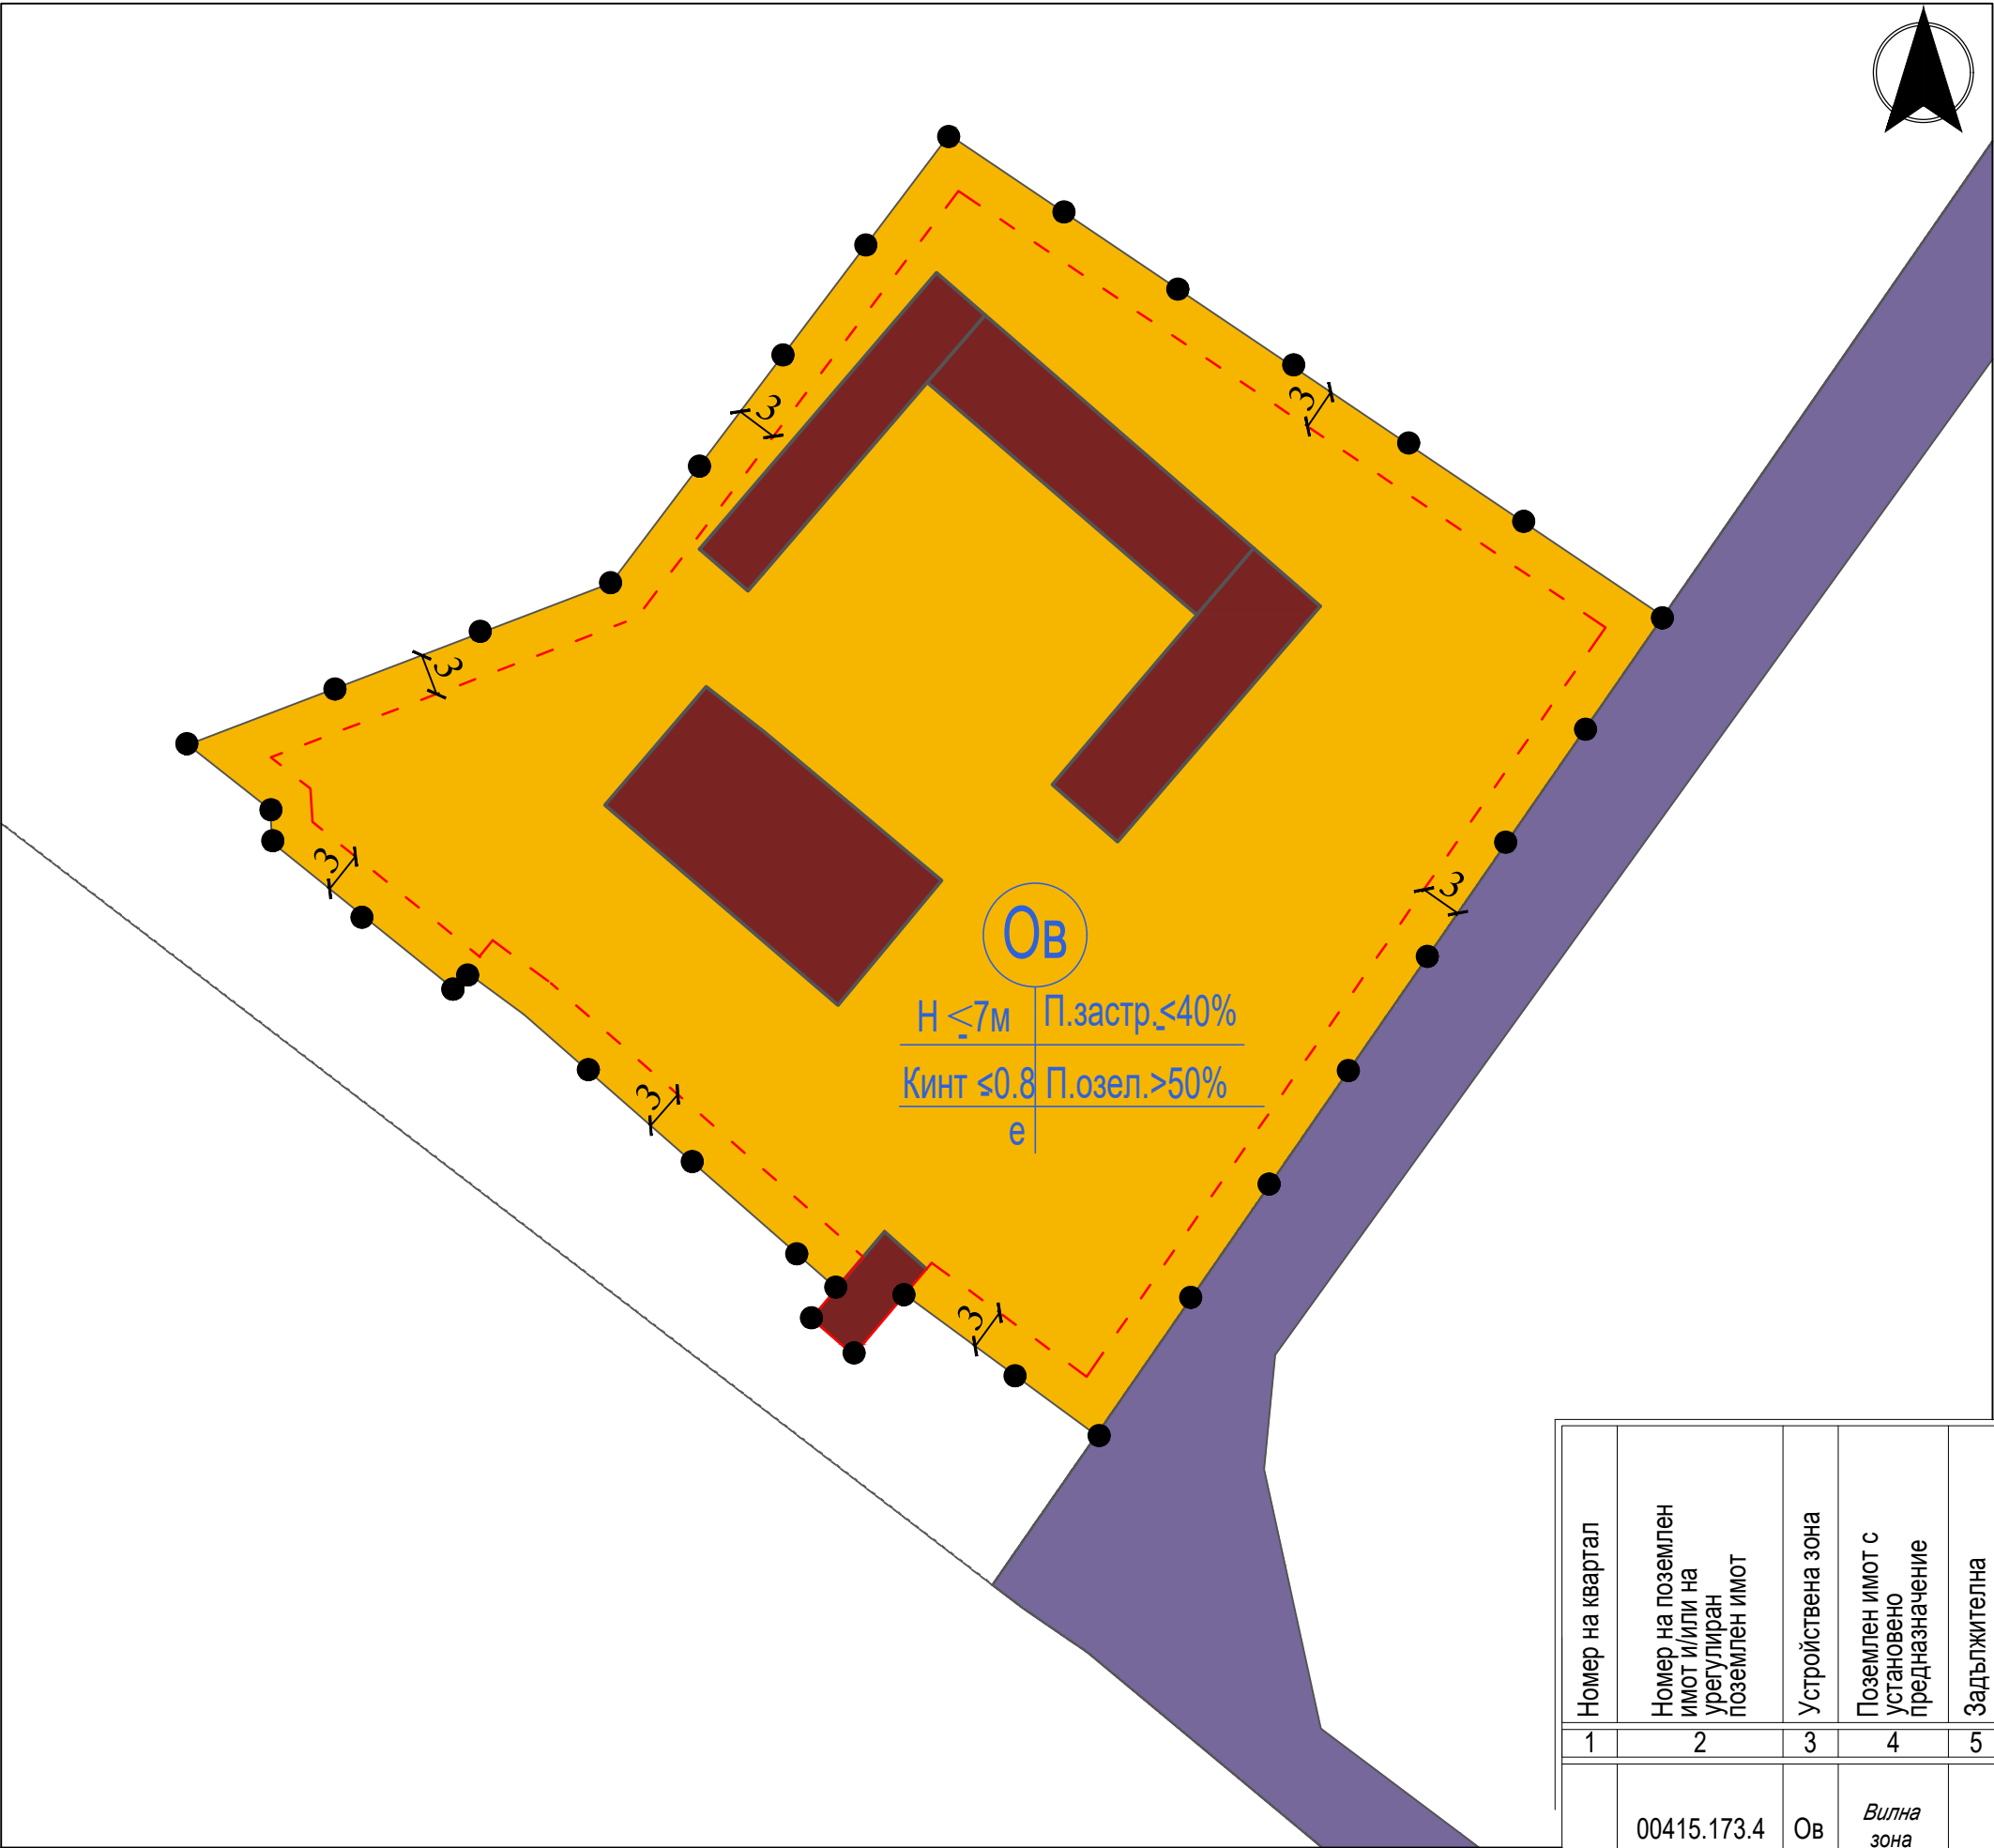

Чертеж: ПУП-План за застрояване

ПУП-ПЗ за придобиване на собственост върху гори и земи "ДГФ", съгласно §123 от Закона за изменение и допълнение на Закона за горите. за ПИ с идентификатор 00415.173.4 по КК и КР на гр. Алфатар, общ. Алфатар

Мащаб:
Коорд. система БГС 2005, Височинна система Балтийска

Възложител: "Джили Сој" ЕООД

3	Съгласували:	Подпис:

Дата: Чертеж №: 00/00

4	Ревизия	Основание
01		
02		
03		

5 Одобряващи и съгласуващи органи:

- - - - - ограничителни линии на застрояване
- — — — — задължителни линии на застрояване

Номер на квартал	Номер на поземлен имот и/или на урегулиран поземлен имот	Устройствена зона	Поземлен имот с установено предназначение	Задължителна	Височина в м (Етажност)			Градоустройствени параметри			Начин на застрояване		
					Максимална	Възможна "от-до"	Плътност на застрояване (Пзастр)	Интензивност на застрояване (Кинт)	Минимална озеленена площ	Свободно - е	Свързано в два имота - Д	Свързано - с	Забележка
1	2	3	4	5	6	7	8	9	10	11	12	13	14
	00415.173.4	Ов	Вилна зона		≤7м	≤3ет	≤40%	≤0.8	50%	•			