


Проект за изменение на подробен устройствен план-план за регулация
на УПИ X-43,44,50,кв.5-гр.Алфатар

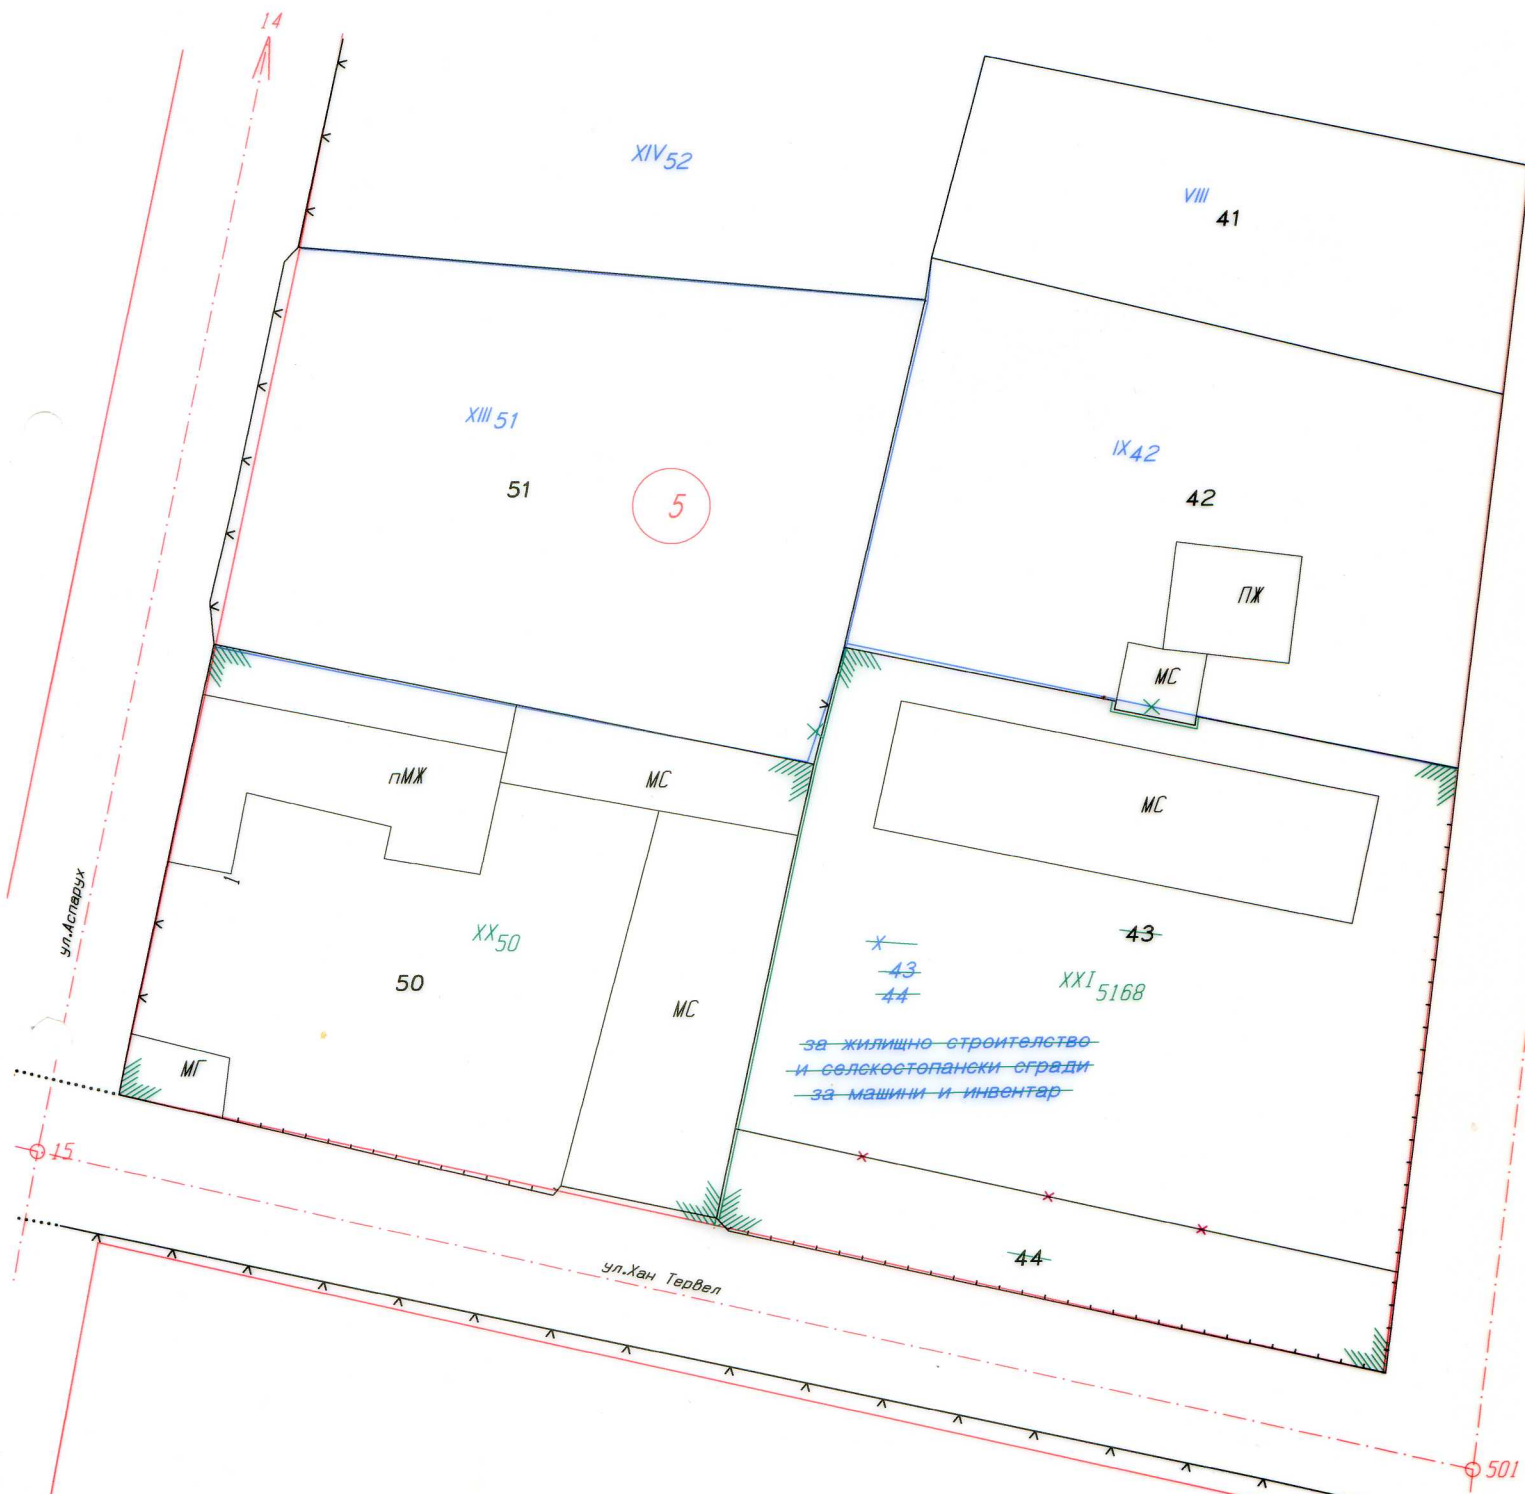

M 1:500

	КАМАРА НА ИНЖЕНЕРИТЕ В ИНВЕСТИЦИОННОТО ПРОЕКТИРАНЕ
	ПЪЛНА ПРОЕКТАНТСКА ПРАВООСПОСОБНОСТ
Секция:	Регистрационен № 03218
ГПГ	инж. НИКОЛА ПЕТРОВ ЧОМАКОВ
Части на проекта: по удостоверение за ПП	Проектант: _____ Подпис: _____ ВАЖНО С ВАЛИДНО ПОДСТВЕРЖЕНИЕ ЗА ПИП ЗА ТЕКУЩАТА ГОДИНА

инж. Никола Чомаков