


Проект за изменение на подробен устройствен план-план за регулация
на УПИ I-159, кв.4-с.Кутловица, общ.Алфатар

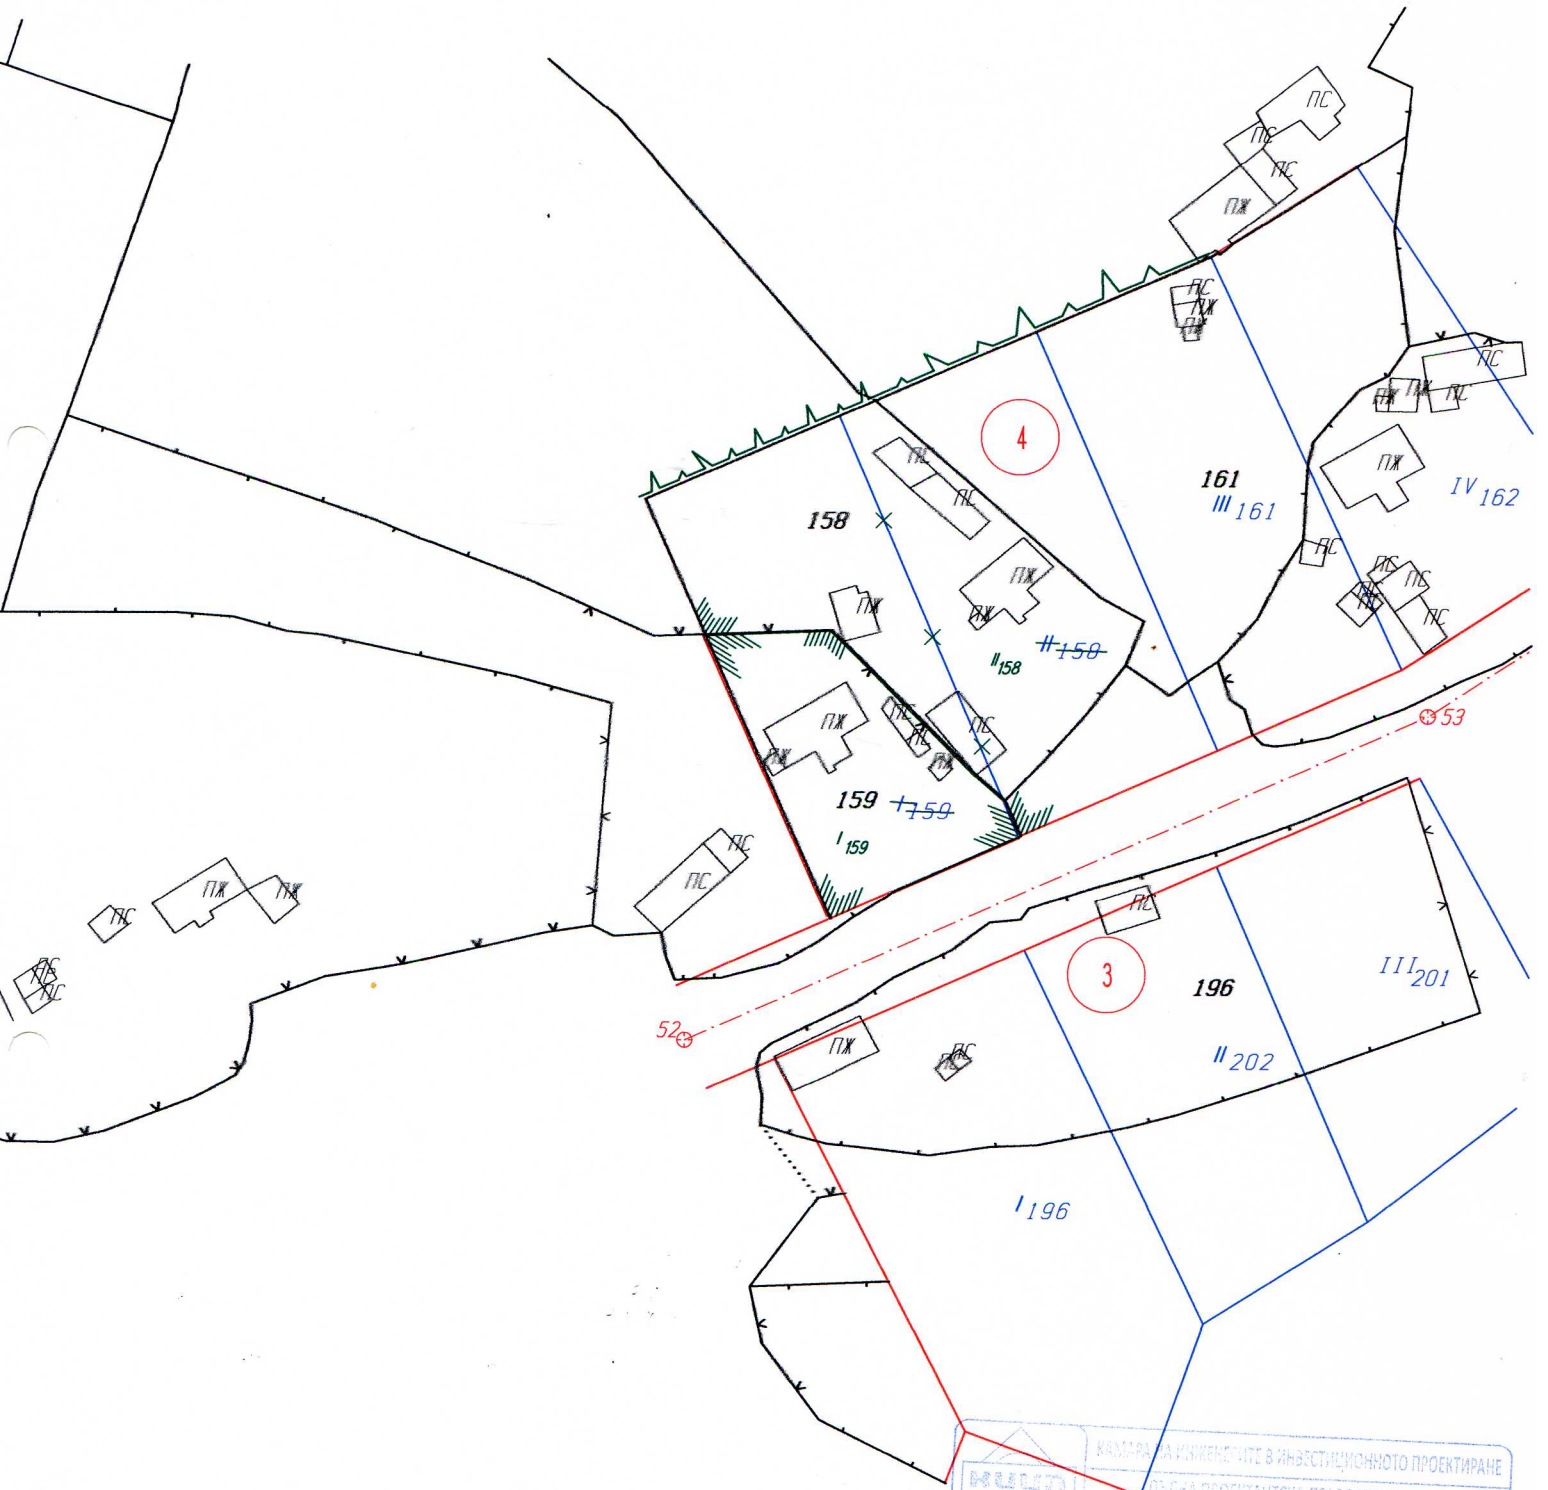

M 1:1000

КАДАСТЪР България	КАДАСТЪР НА ИМЕННИЧЕТЕ В ИНВЕСТИЦИОННОТО ПРОЕКТИРАНЕ
	ПЪЛНА ПРОЕКТАНТСКА ПРАВОСПОСОБНОСТ
Секция: ГПГ	Регистрационен № 03213
Части из проекта: по удостоверение за ПП	инж. НИКОЛА ПЕТРОВ ЧОМАНОВ
Проектант:	инж. Никола Чомаков

/инж.Никола Чомаков/