


Проект за изменение на кадастрален план  
на имот с пл.№113 по плана на с.Кутловица,общ.Алфатар

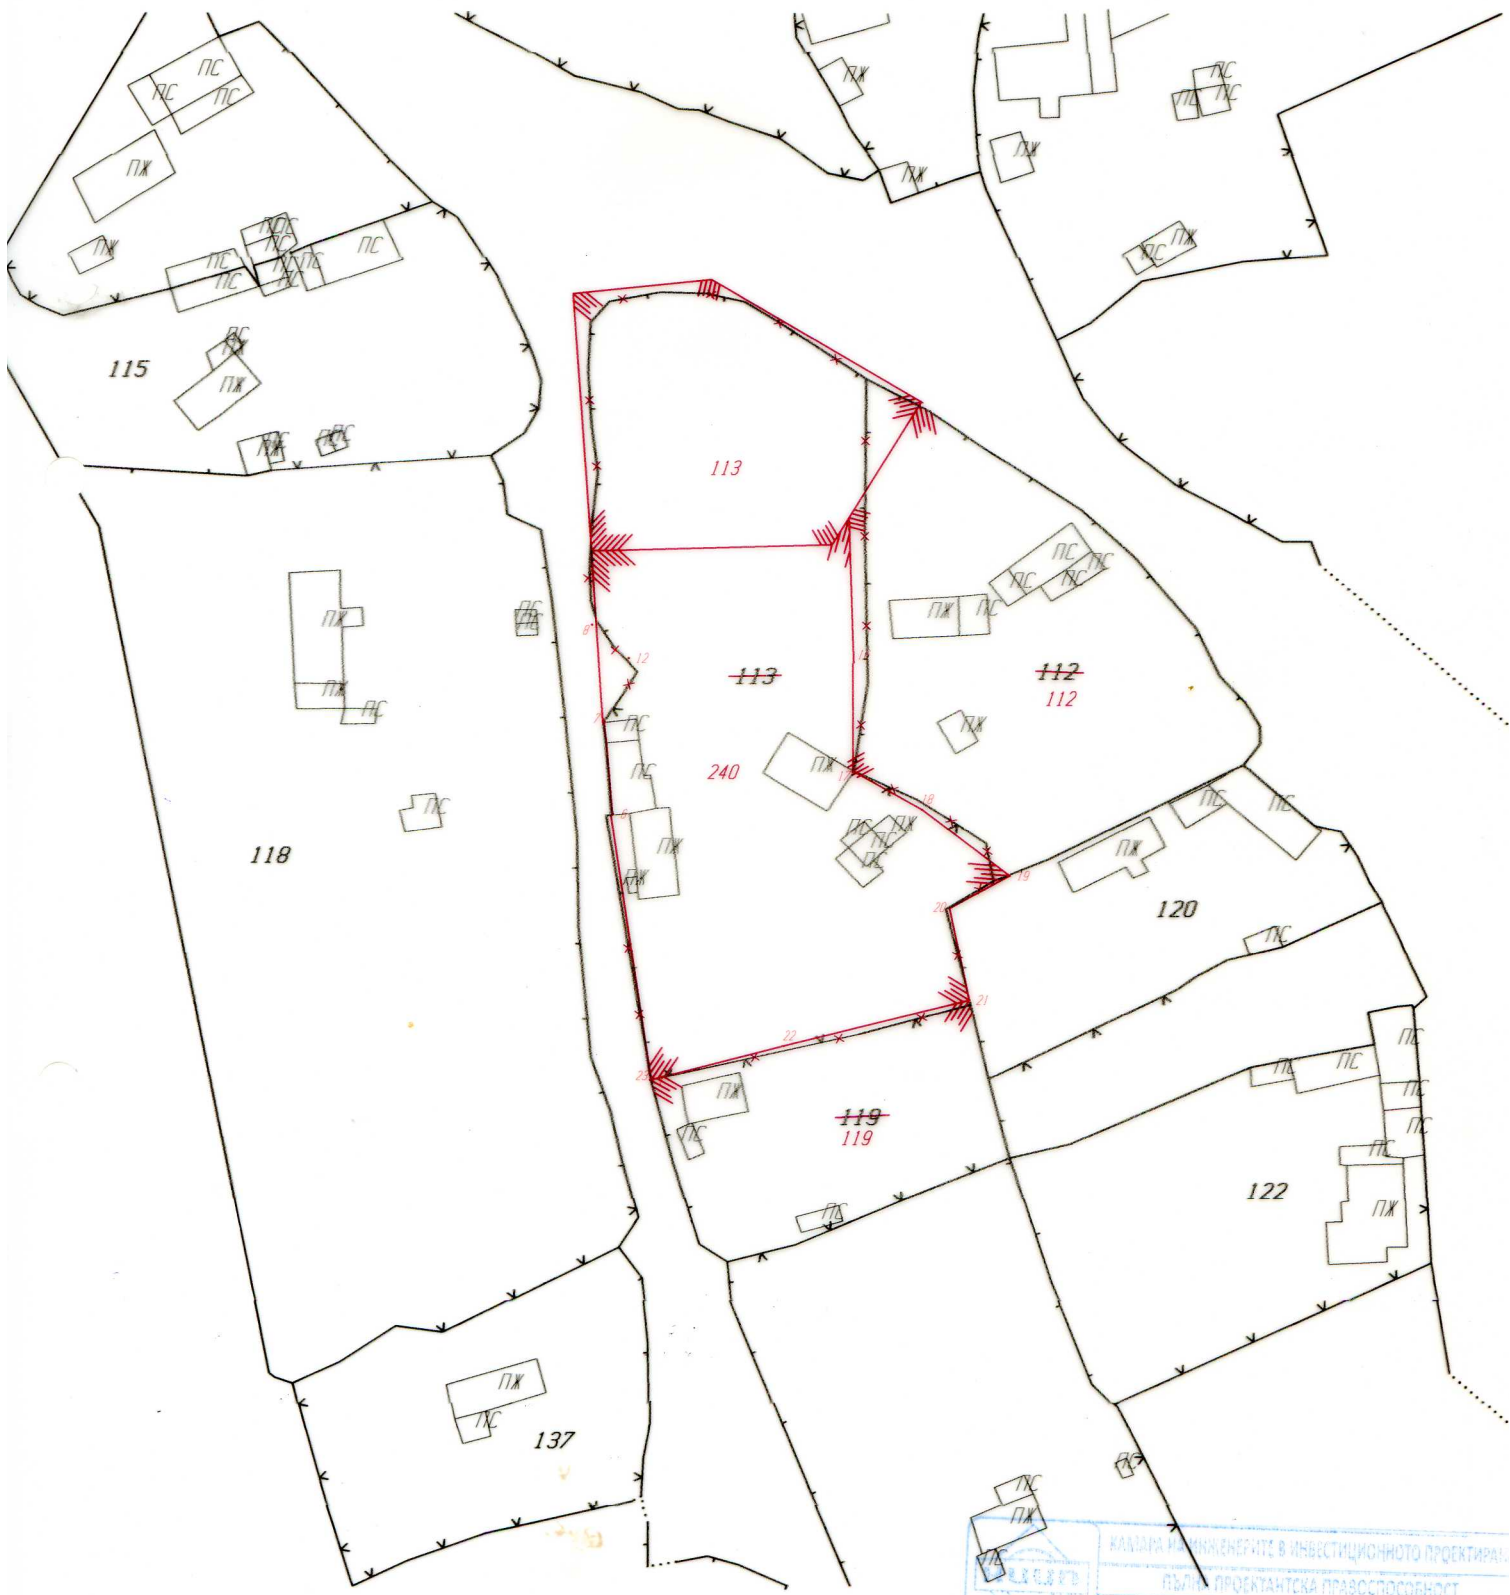

М 1:1000

КАДАСТРАЛНА РАБОТНОСТ В ИНВЕСТИЦИОННОТО ПРОЕКТИРАНЕ  
ПЪЛНА ПРОЕКТАНСКА ПРАВОСПОСОБНОСТ  
Регистрационен № 03213  
инж. НИКОЛА  
ПЕТРОВ ЧОМАКОВ  
ГПГ  
Част от проекта:  
по удостоверение  
за ППР  
Проектант: \_\_\_\_\_  
/инж.Никола Чомаков/