


ПЛАН-СХЕМА

на елементите на техническата инфраструктура

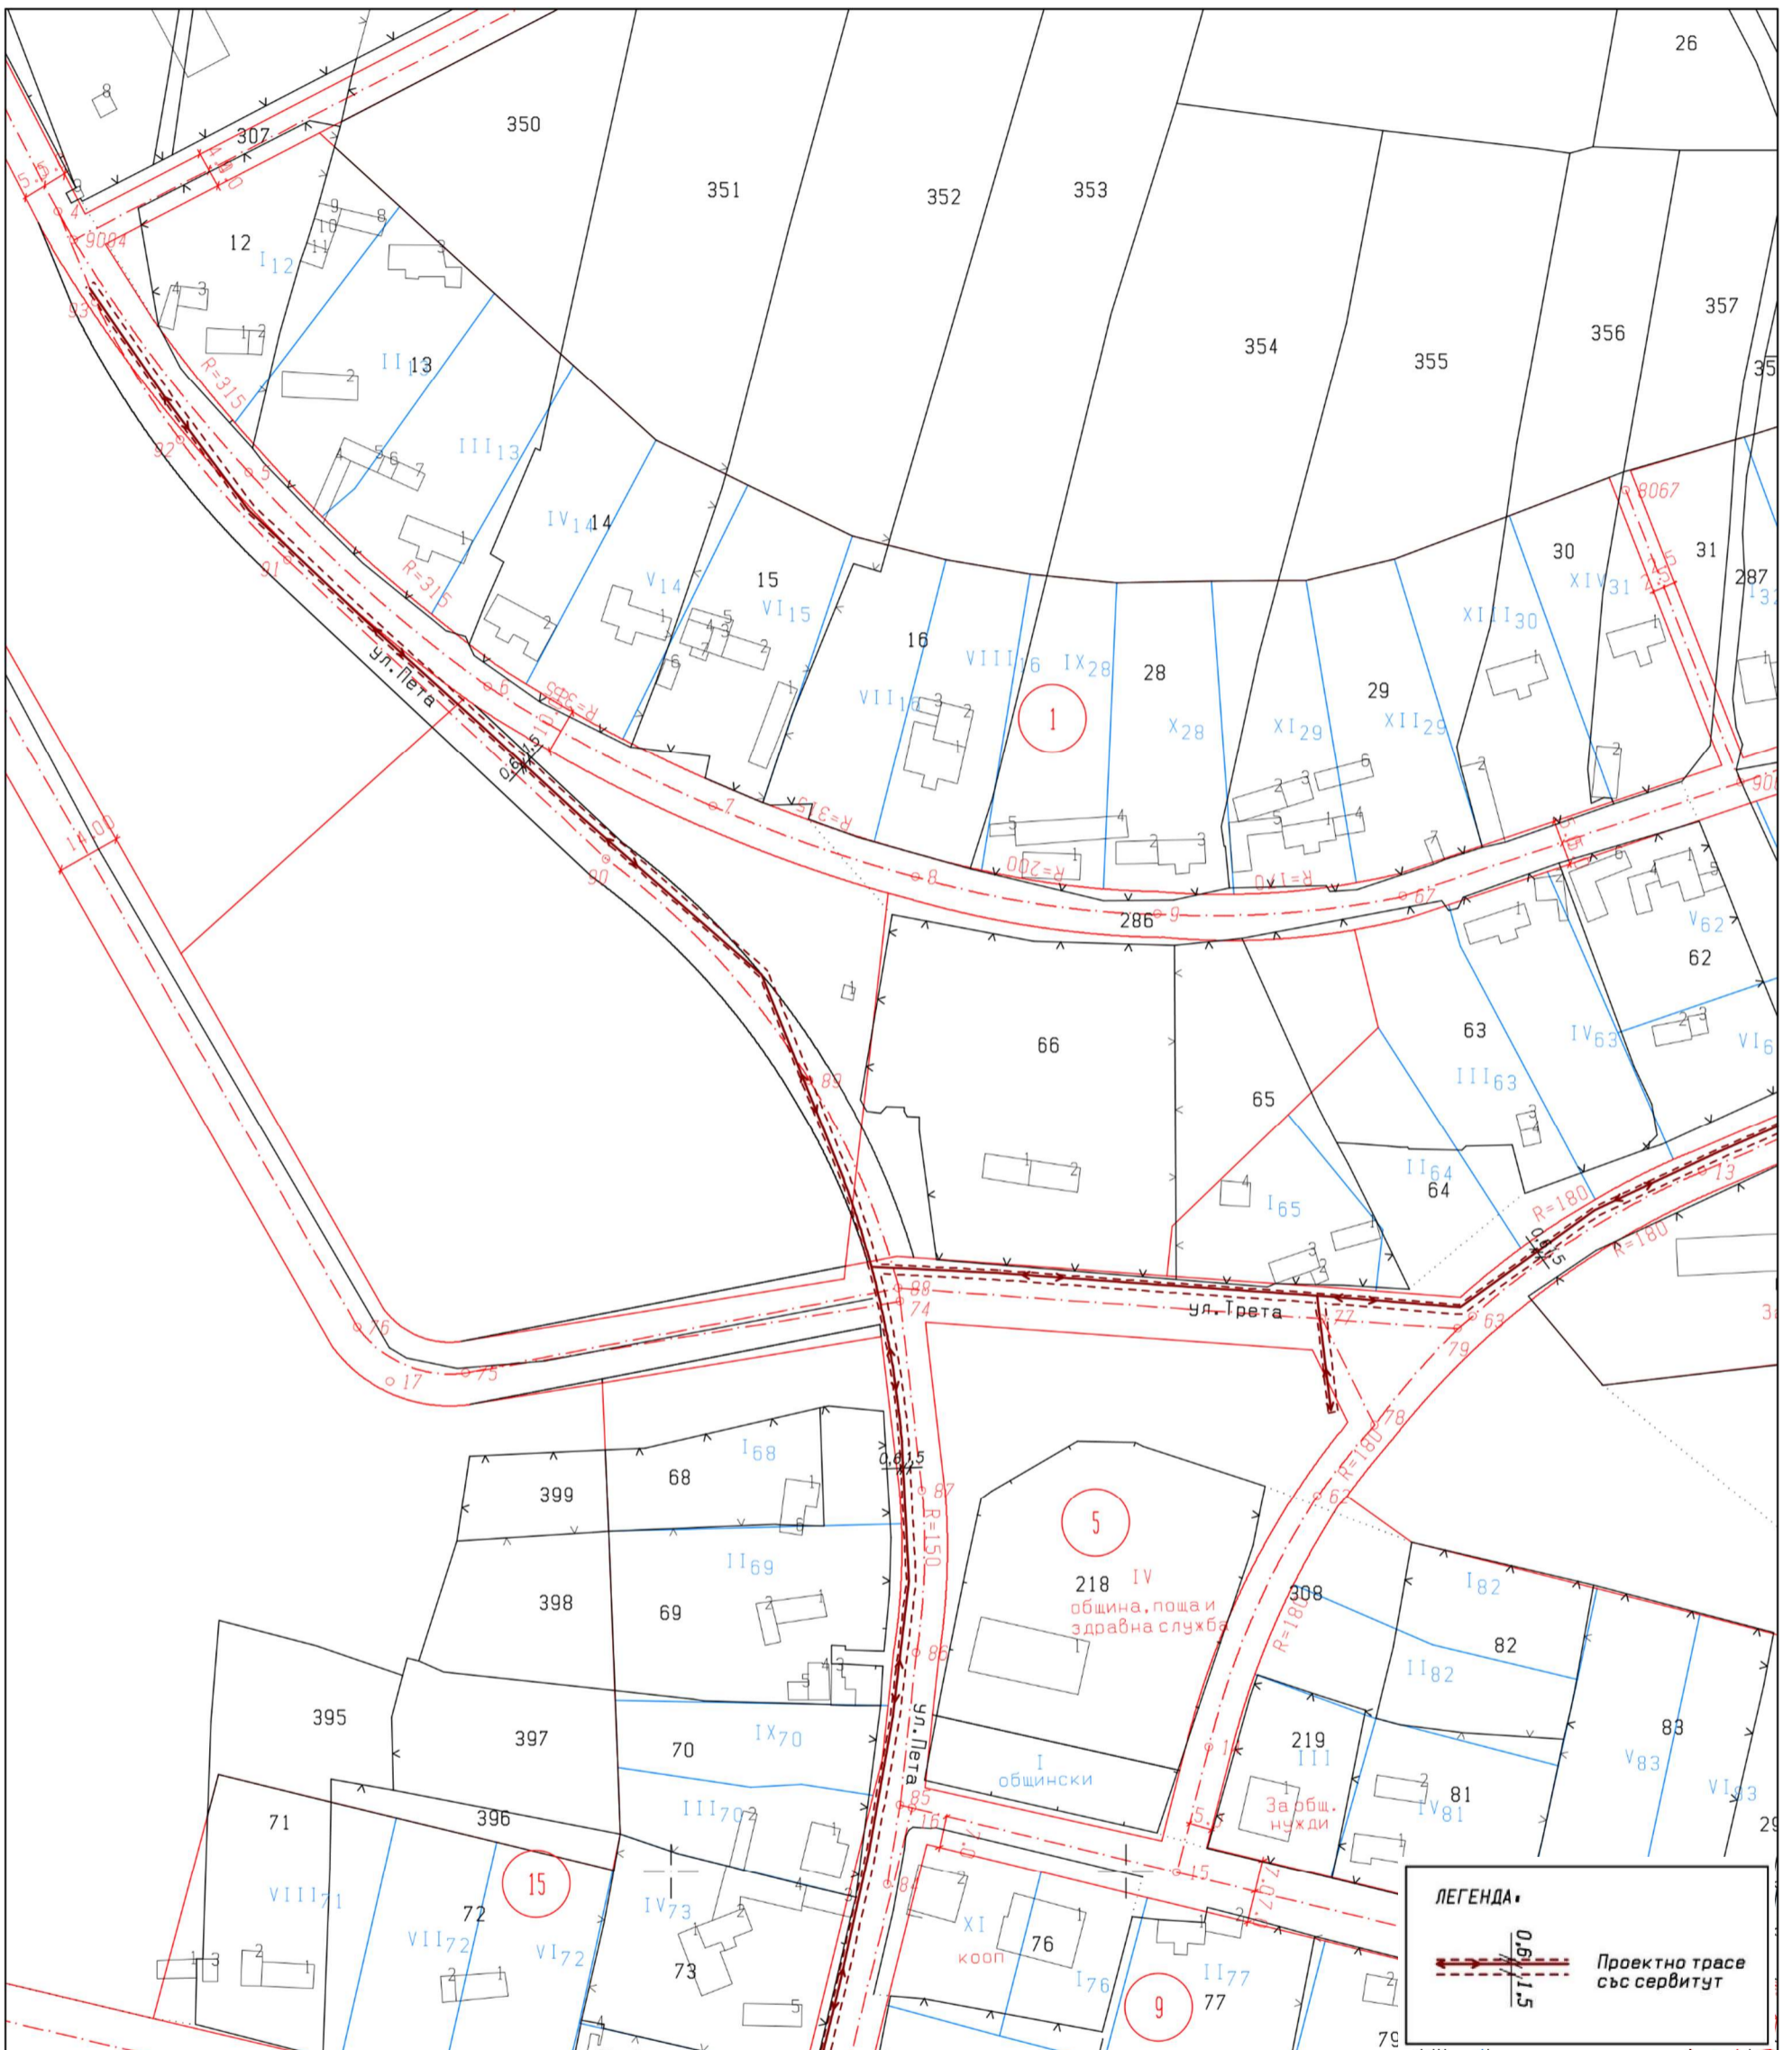

ОБЕКТ: "Модернизирани и изградени на улично осветление със светодиоден източник в Община Алфатар", с. Цар Асен, ул. Трета и ул. Пета			
ВЪЗЛОЖИТЕЛ: Община Алфатар			
ФАЗА: ТП	ЧАСТ: Геодезия	МАЩАБ: 1:1500	ЛИСТ: 1/6
Проектант:	инж. Н. Чомаков		година: 2024

ПЛАН-СХЕМА на елементите на техническата инфраструктура



ОБЕКТ: “Модернизирание и изграждане на улично осветление със светодиоден източник в Община Алфатар”, с. Цар Асен, ул. Трета и ул. Пета			
ВЪЗЛОЖИТЕЛ: Община Алфатар			
ФАЗА: ТП	ЧАСТ: Геодезия	МАЩАБ: 1:1500	ЛИСТ: 2/6
Проектант:	инж. Н. Чомаков		година: 2024

ПЛАН-СХЕМА
на елементите на техническата инфраструктура



ОБЕКТ: "Модернизирание и изграждане на улично осветление със светодиоден източник в Община Алфатар", с. Цар Асен, ул. Трета и ул. Пета			
ВЪЗЛОЖИТЕЛ: Община Алфатар			
ФАЗА: ТП	ЧАСТ: Геодезия	МАЩАБ: 1:1500	ЛИСТ: 3/6
Проектант:	инж. Н. Чомаков		година: 2024