


ПЛАН-СХЕМА


на елементите на техническата инфраструктура

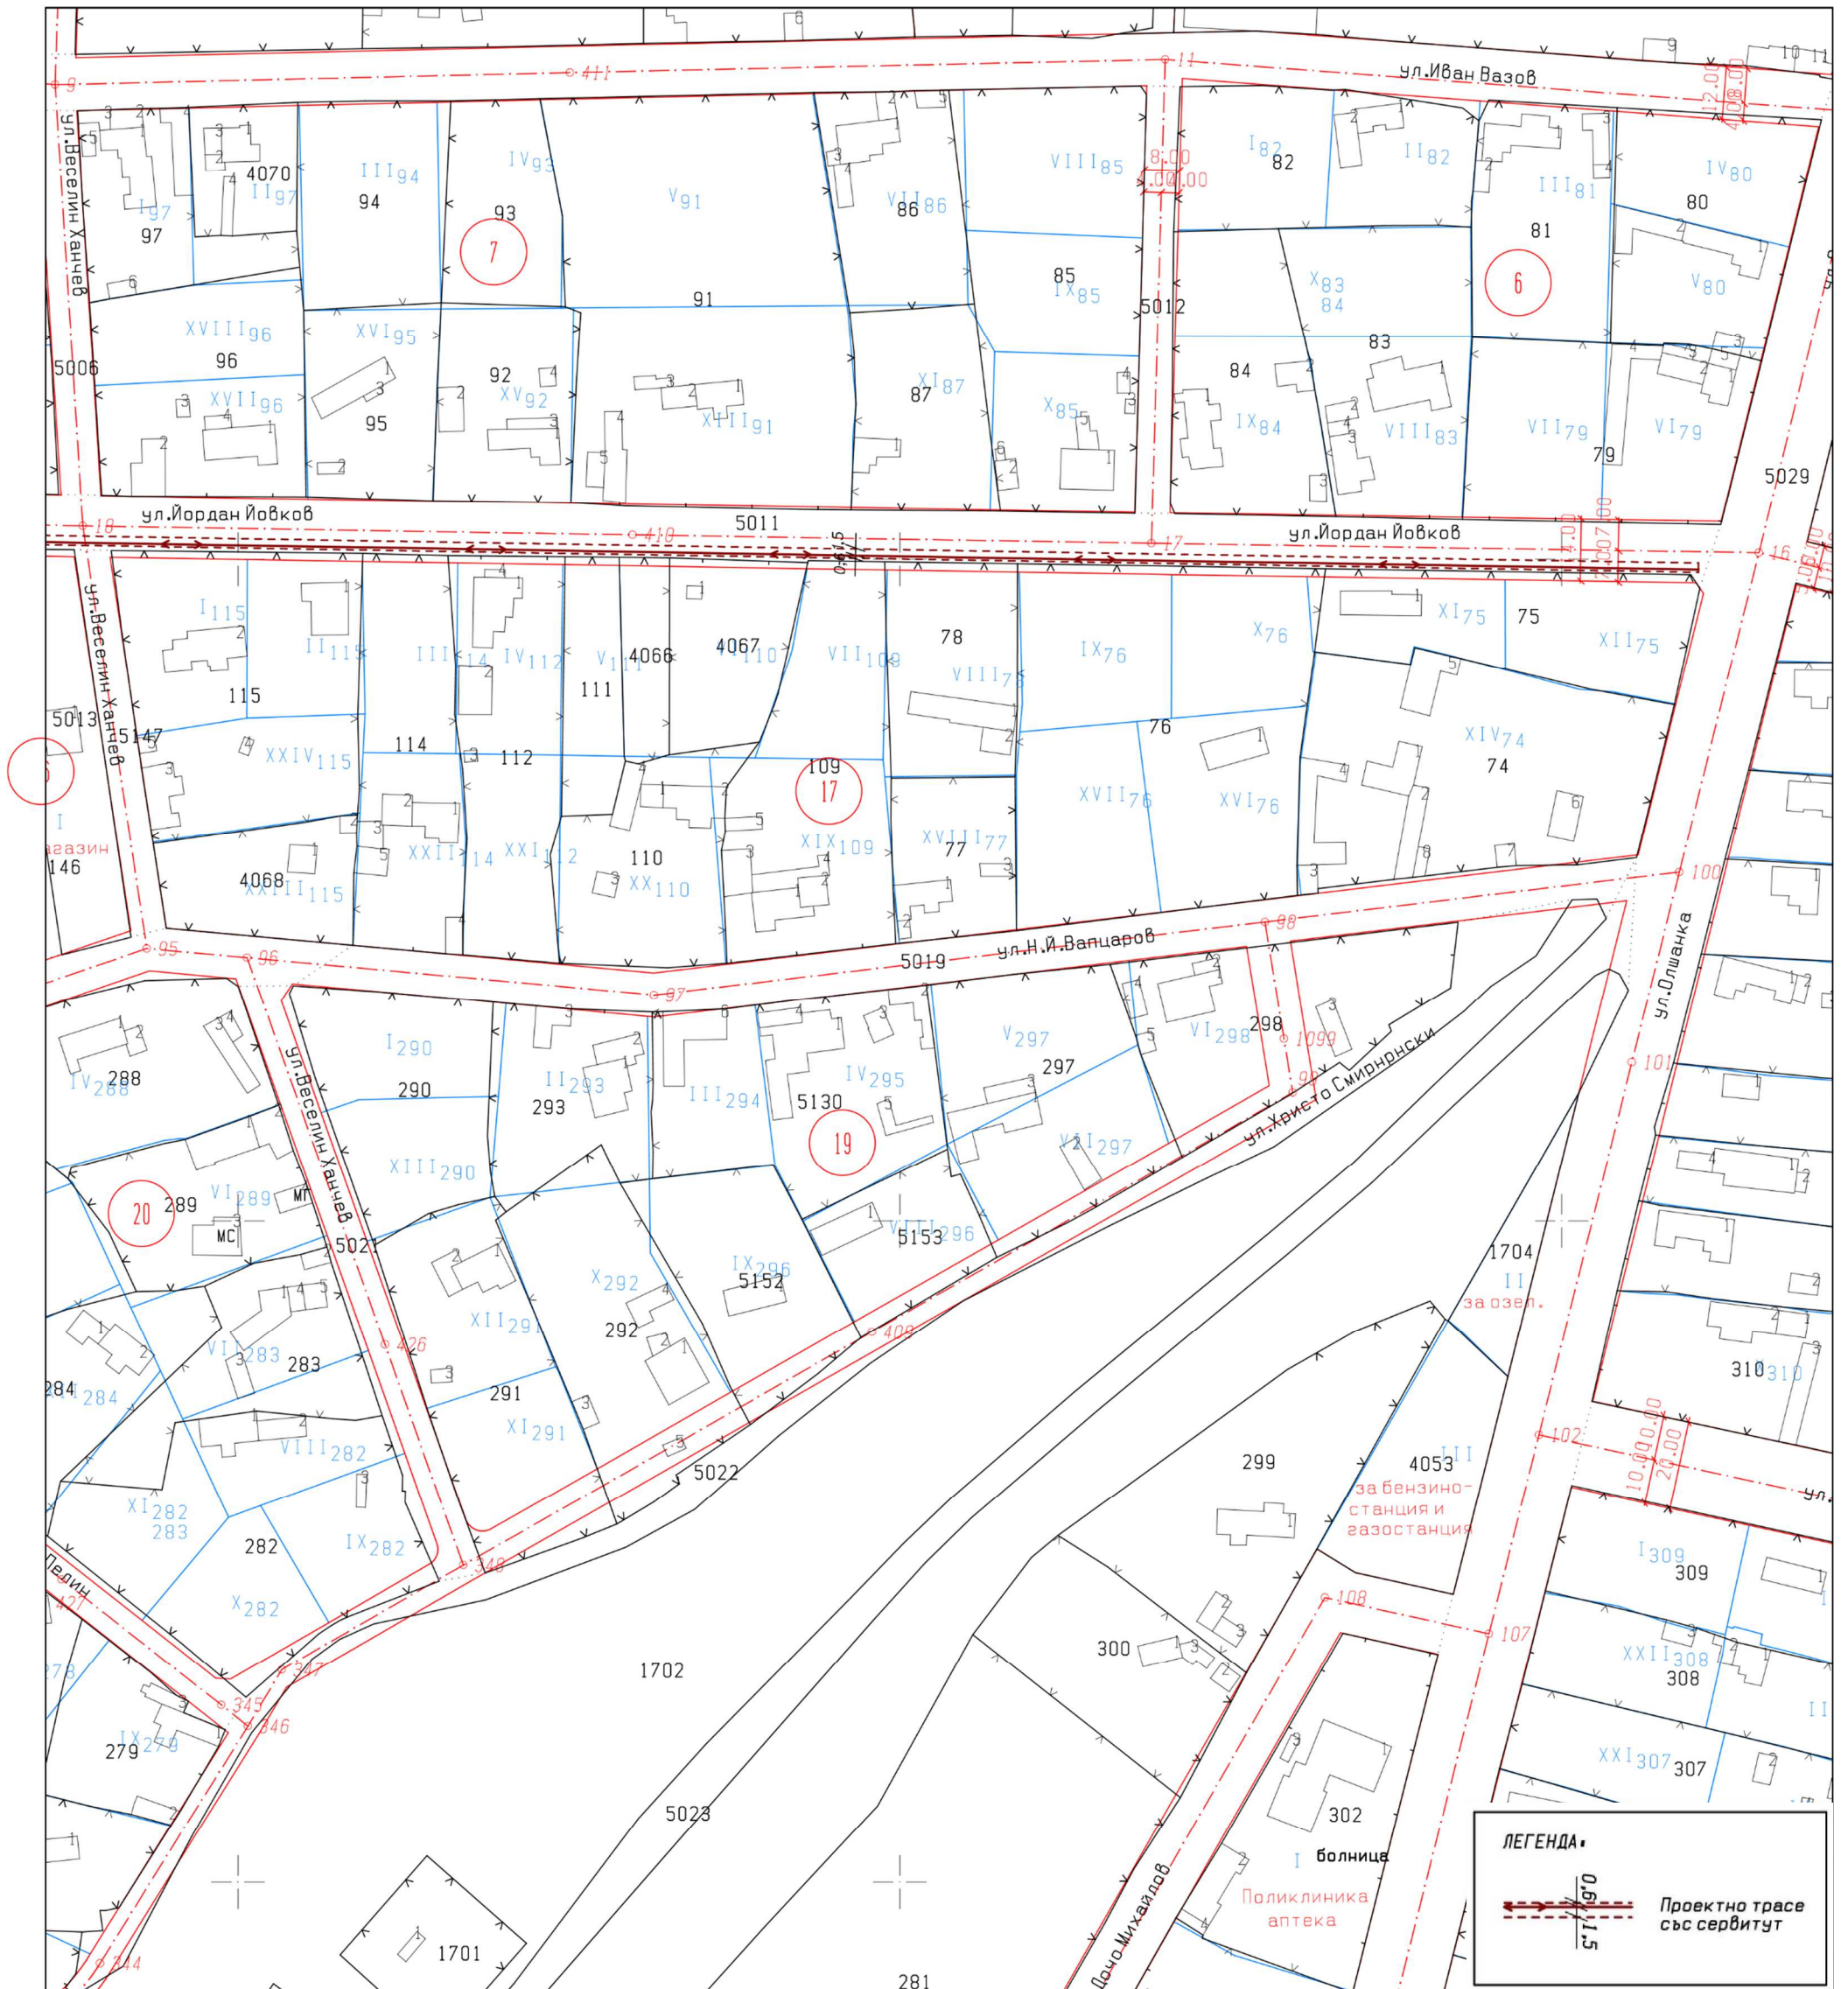

<p>ОБЕКТ: “Модернизирание и изграждане на уличното осветление със светодиоден източник в Община Алфатар”, гр. Алфатар, ул.Йордан Йовков, ул. Албена, ул. Янтра, ул.Ангел Кънчев, ул. Г. Бенковски, ул. Хан Аспарух, ул. Хан Тервел, ул. Хан Крум, ул. Хан Омуртаг, ул. Княз Борис, ул. Цар Самуил, ул. Иван Асен, ул. Момчил и ул. Цар Петър</p>			
<p>ВЪЗЛОЖИТЕЛ: Община Алфатар</p>			
<p>ФАЗА: ТП</p>	<p>ЧАСТ: Геодезия</p>	<p>МАЩАБ: 1:1500</p>	<p>ЛИСТ: 1/10</p>
<p>Проектант:</p>	<p>инж. Н. Чомаков</p>		<p>година: 2024</p>

ПЛАН-СХЕМА


на елементите на техническата инфраструктура

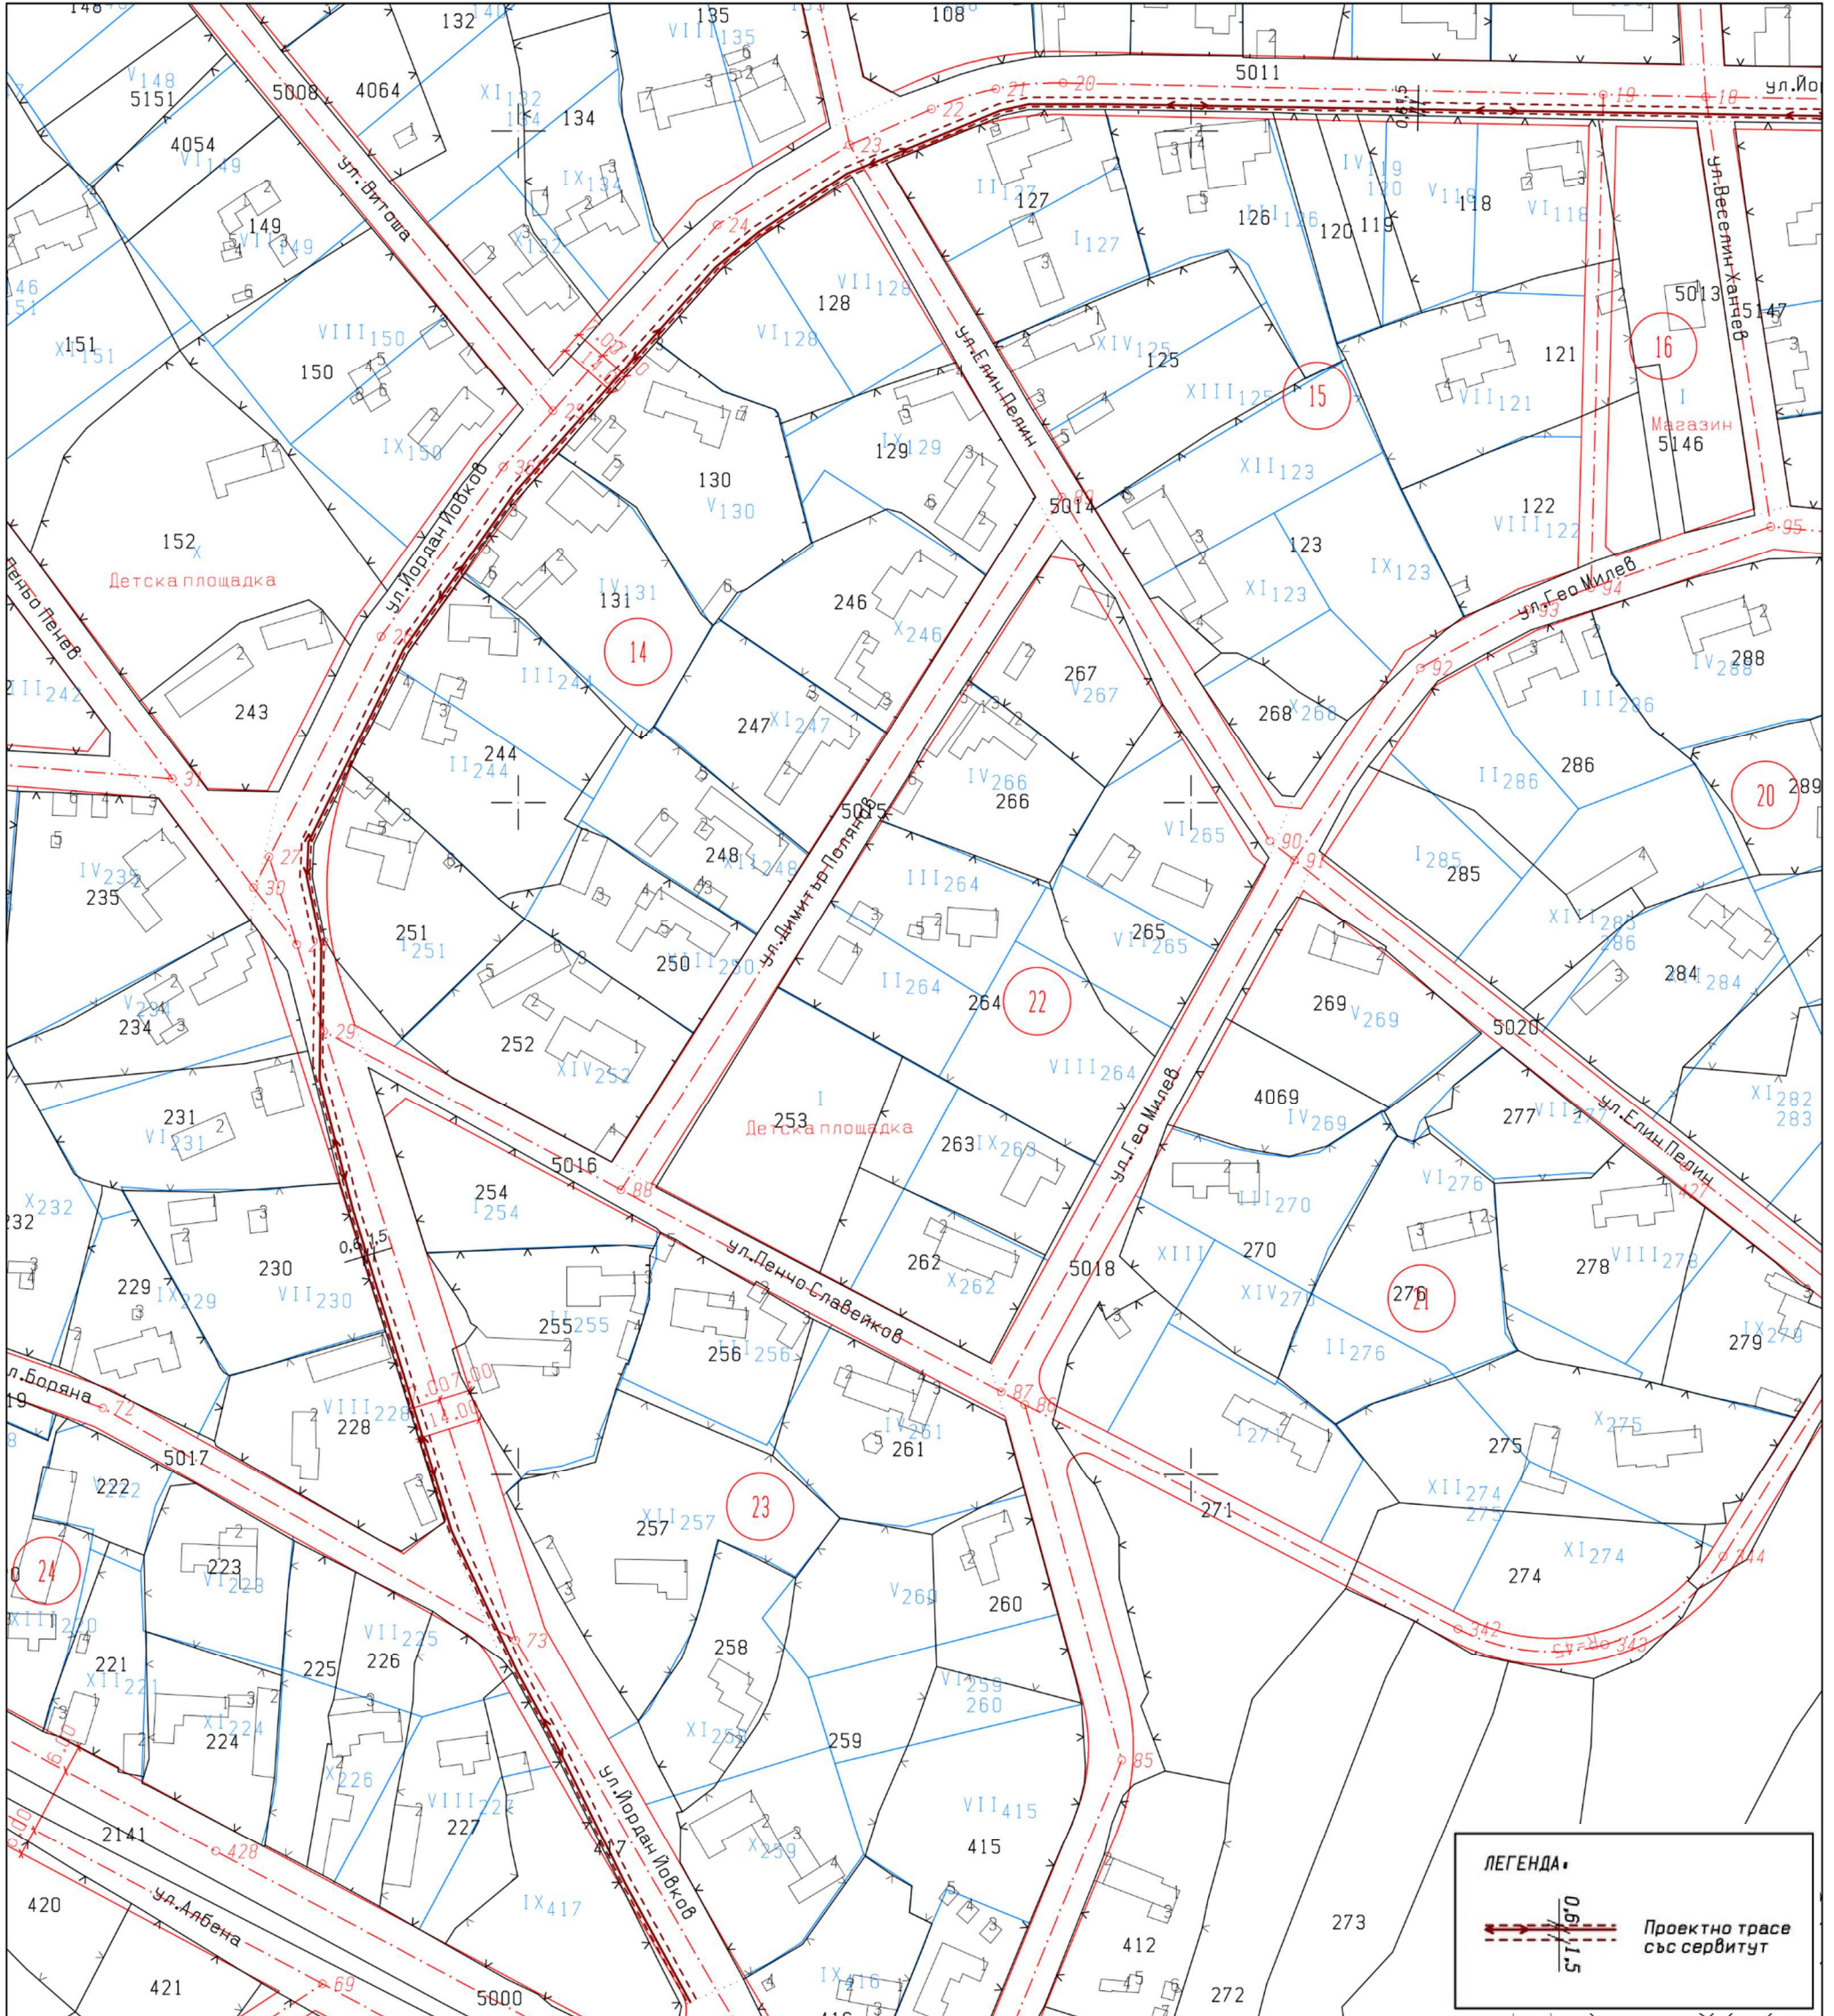

<p>ОБЕКТ: “Модернизирани и изградени на уличното осветление със светодиоден източник в Община Алфатар”, гр. Алфатар, ул.Йордан Йовков, ул. Албена, ул. Янтра, ул.Ангел Кънчев, ул. Г. Бенковски, ул. Хан Аспарух, ул. Хан Тервел, ул. Хан Крум, ул. Хан Омуртаг, ул. Княз Борис, ул. Цар Самуил, ул. Иван Асен, ул. Момчил и ул. Цар Петър</p>			
<p>ВЪЗЛОЖИТЕЛ: Община Алфатар</p>			
<p>ФАЗА: ТП</p>	<p>ЧАСТ: Геодезия</p>	<p>МАЩАБ: 1:1500</p>	<p>ЛИСТ: 2/10</p>
<p>Проектант:</p>	<p>инж. Н. Чомаков</p>		<p>година: 2024</p>

ПЛАН-СХЕМА


на елементите на техническата инфраструктура

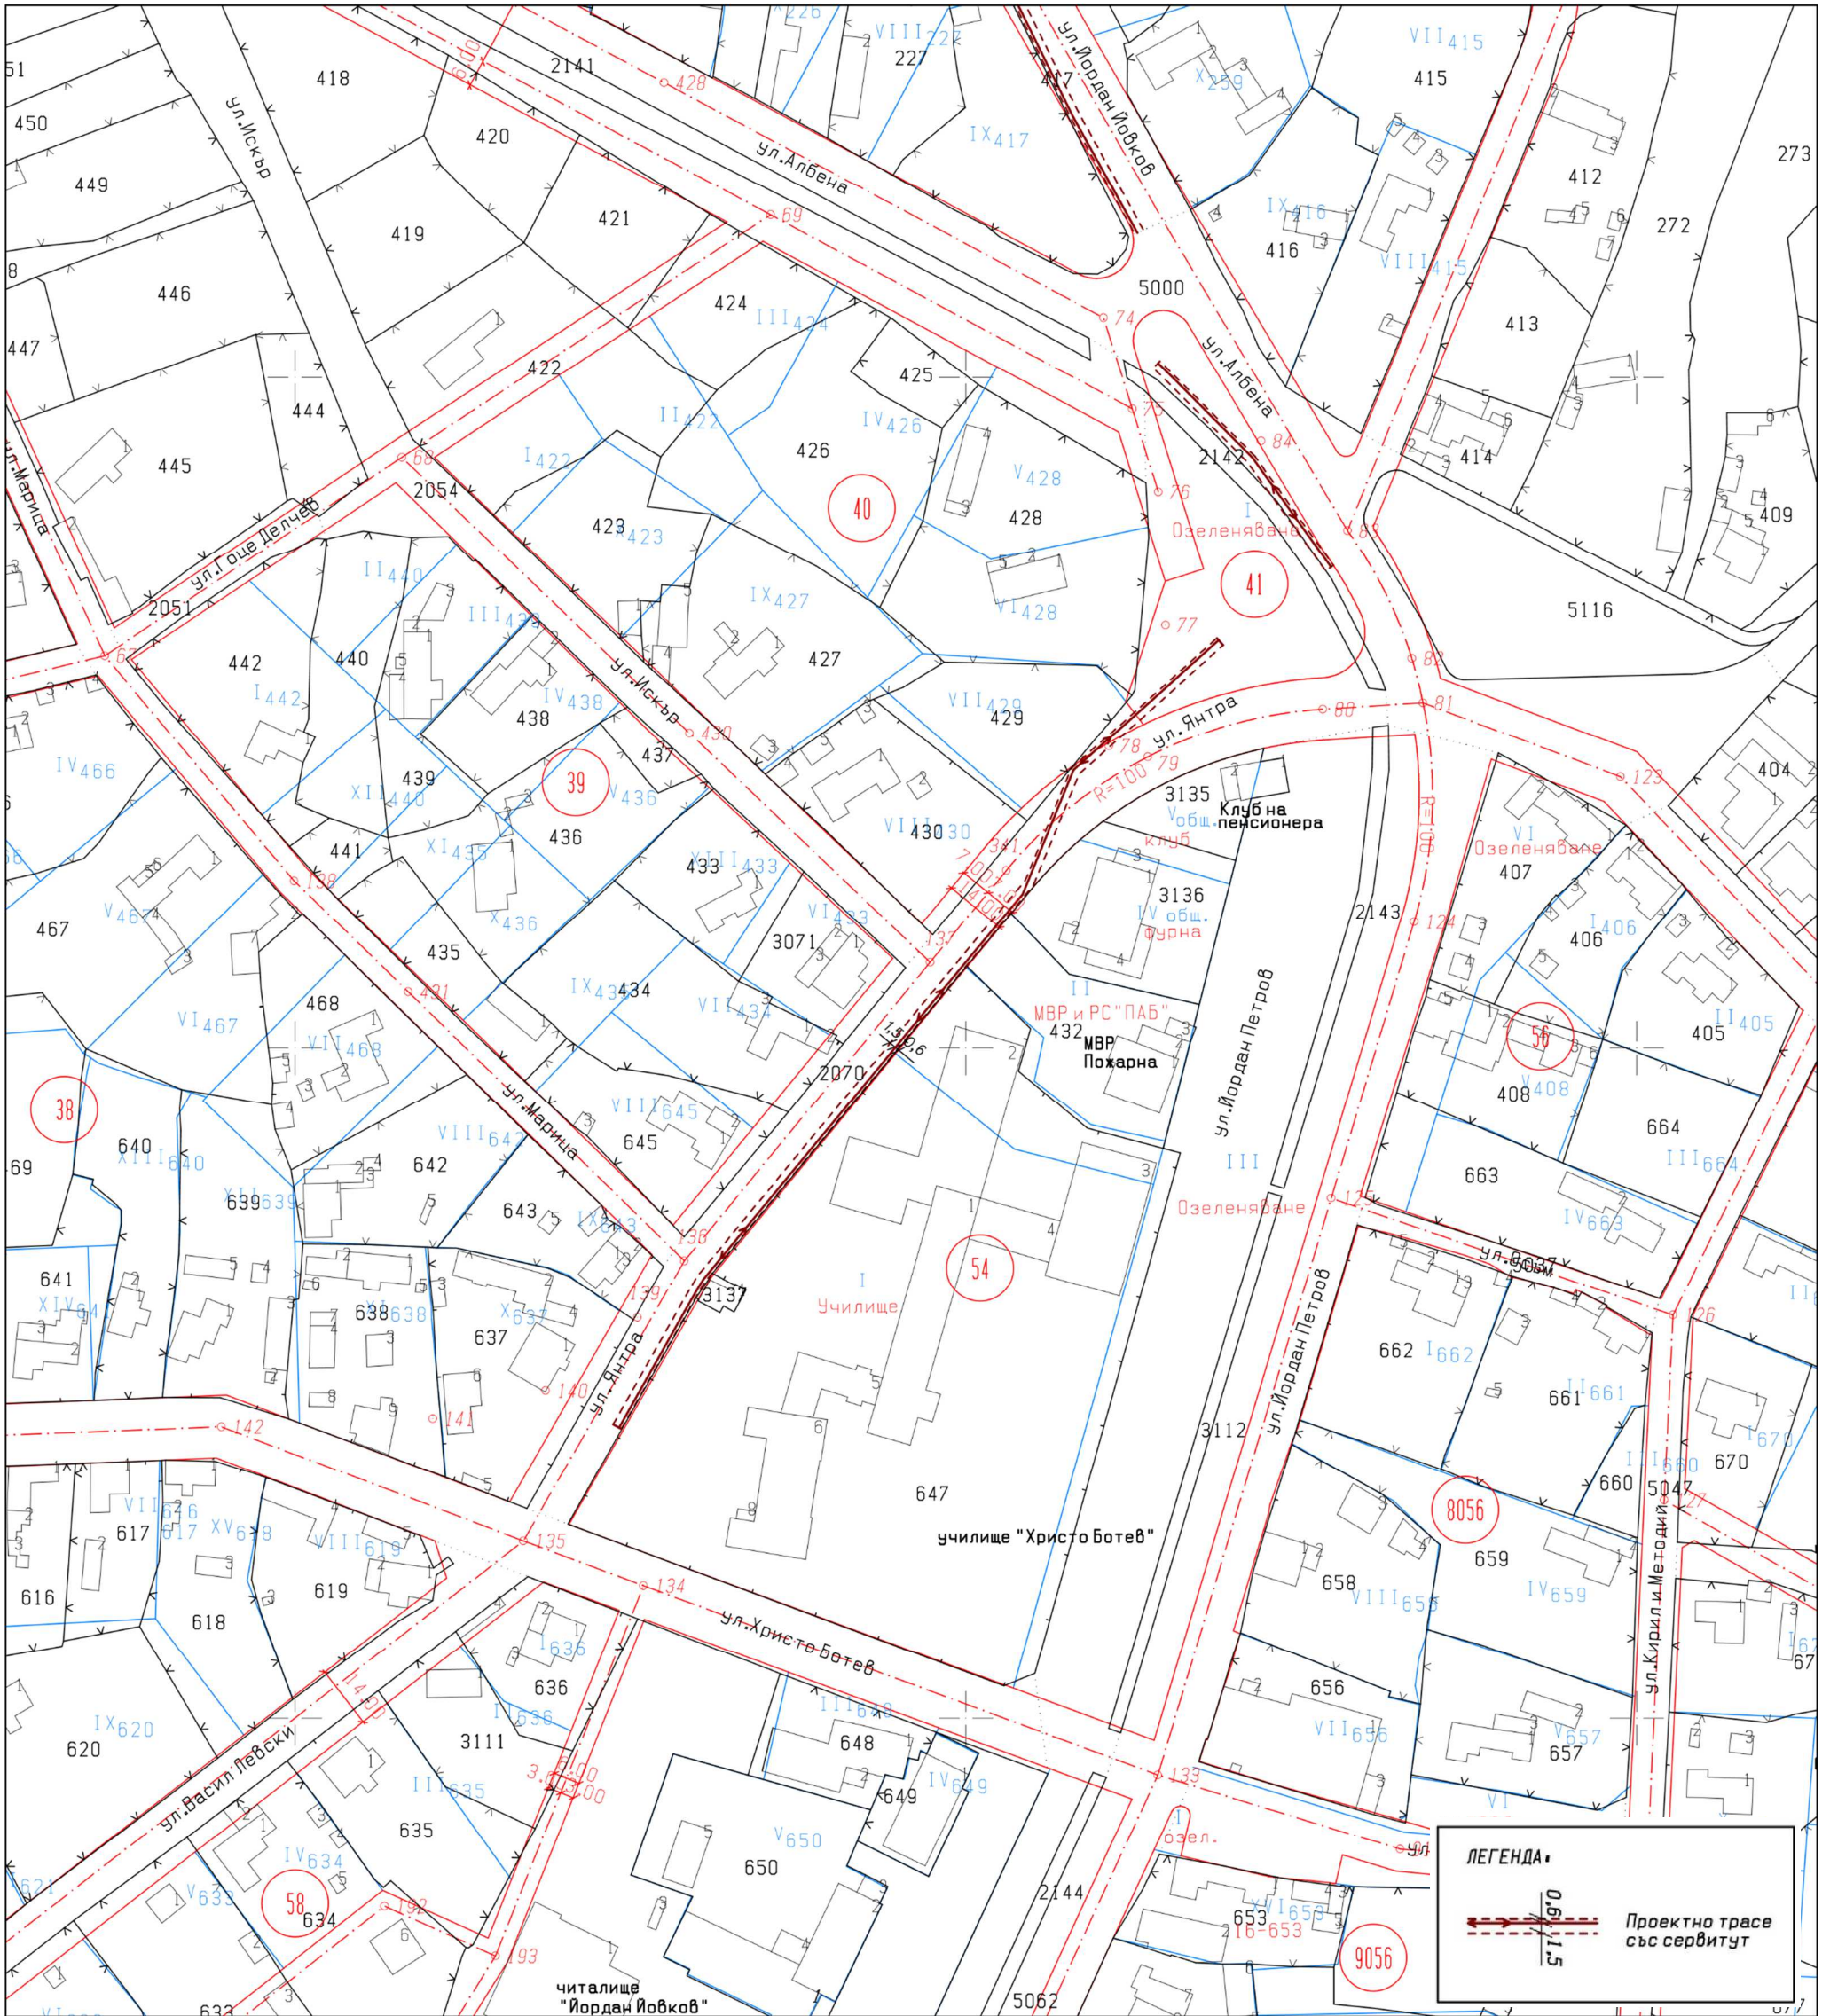

ОБЕКТ: “Модернизиране и изграждане на уличното осветление със светодиоден източник в Община Алфатар”, гр. Алфатар, ул.Йордан Йовков, ул. Албена, ул. Янтра, ул.Ангел Кънчев, ул. Г. Бенковски, ул. Хан Аспарух, ул. Хан Тервел, ул. Хан Крум, ул. Хан Омуртаг, ул. Княз Борис, ул. Цар Самуил, ул. Иван Асен, ул. Момчил и ул. Цар Петър			
ВЪЗЛОЖИТЕЛ: Община Алфатар			
ФАЗА: ТП	ЧАСТ: Геодезия	МАЩАБ: 1:1500	ЛИСТ: 3/10
Проектант:	инж. Н. Чомаков		година: 2024

ПЛАН-СХЕМА

на елементите на техническата инфраструктура

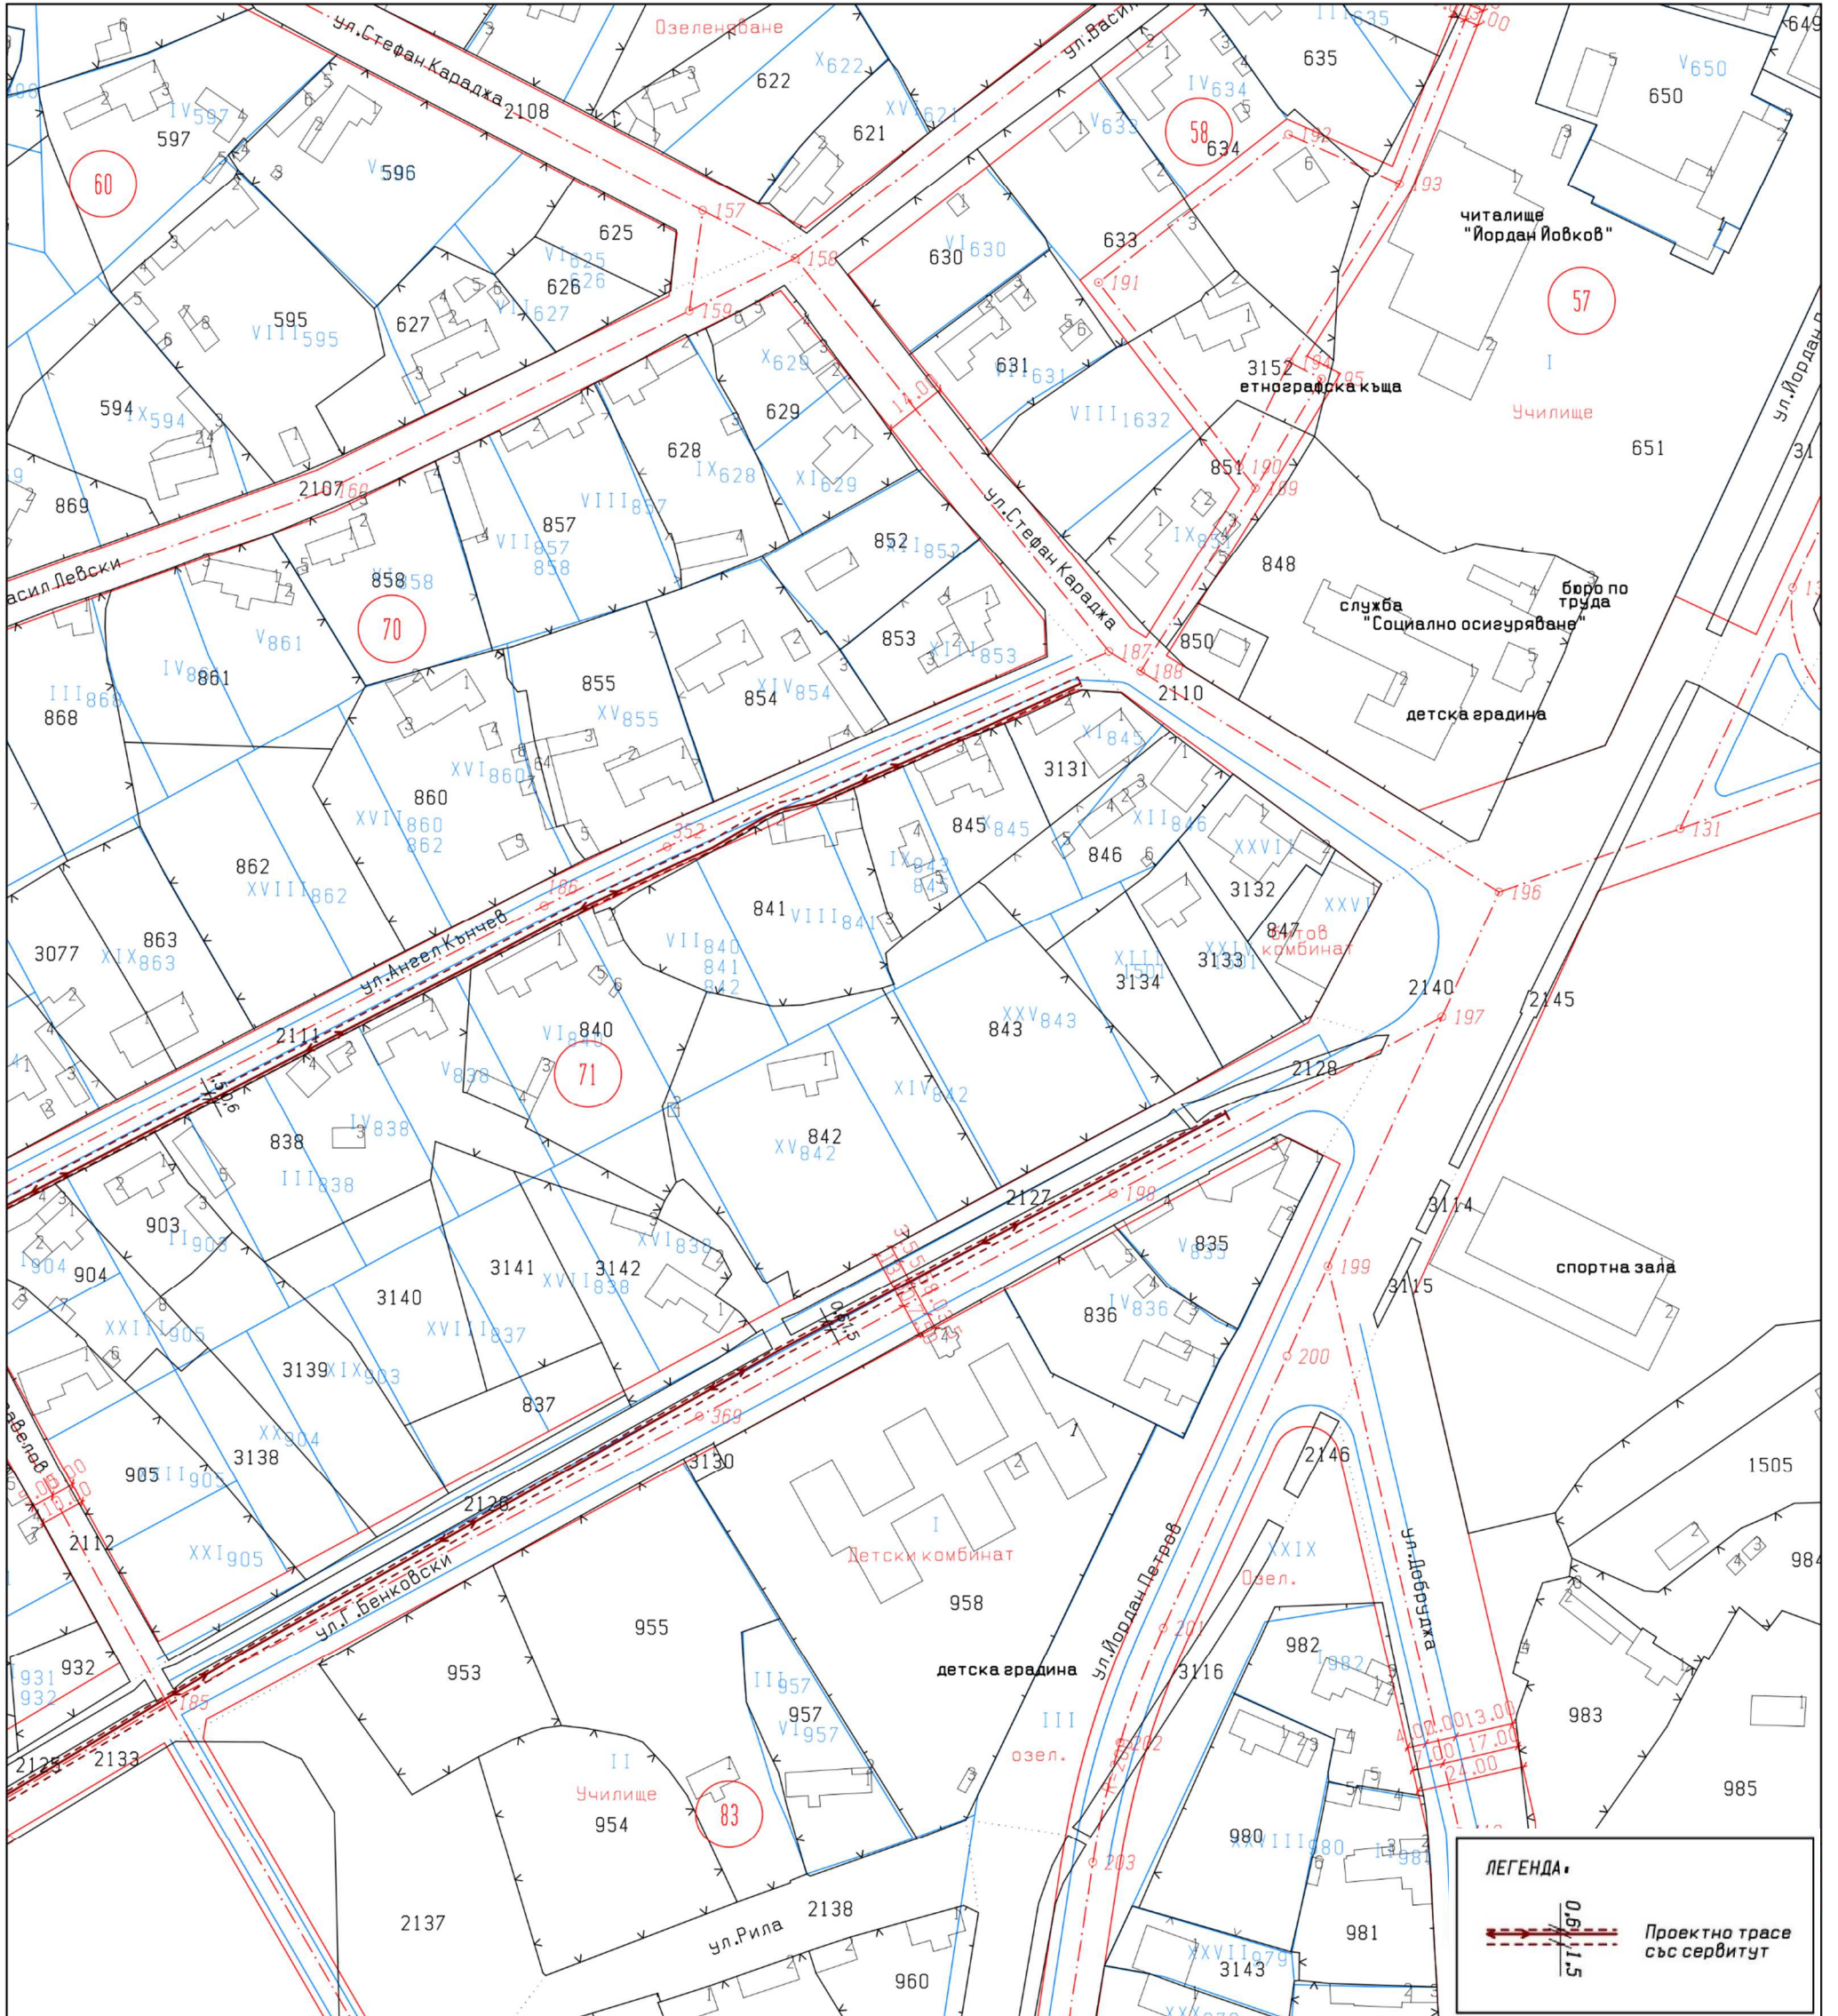

ОБЕКТ: “Модернизиране и изграждане на уличното осветление със светодиоден източник в Община Алфатар”, гр. Алфатар, ул.Йордан Йовков, ул. Албена, ул. Янтра, ул.Ангел Кънчев, ул. Г. Бенковски, ул. Хан Аспарух, ул. Хан Тервел, ул. Хан Крум, ул. Хан Омуртаг, ул. Княз Борис, ул. Цар Самуил, ул. Иван Асен, ул. Момчил и ул. Цар Петър


ВЪЗЛОЖИТЕЛ: Община Алфатар

ФАЗА: ТП	ЧАСТ: Геодезия	МАЩАБ: 1:1500	ЛИСТ: 4/10
----------	----------------	---------------	------------

Проектант:	инж. Н. Чомаков		година: 2024
------------	-----------------	--	--------------


ПЛАН-СХЕМА

на елементите на техническата инфраструктура

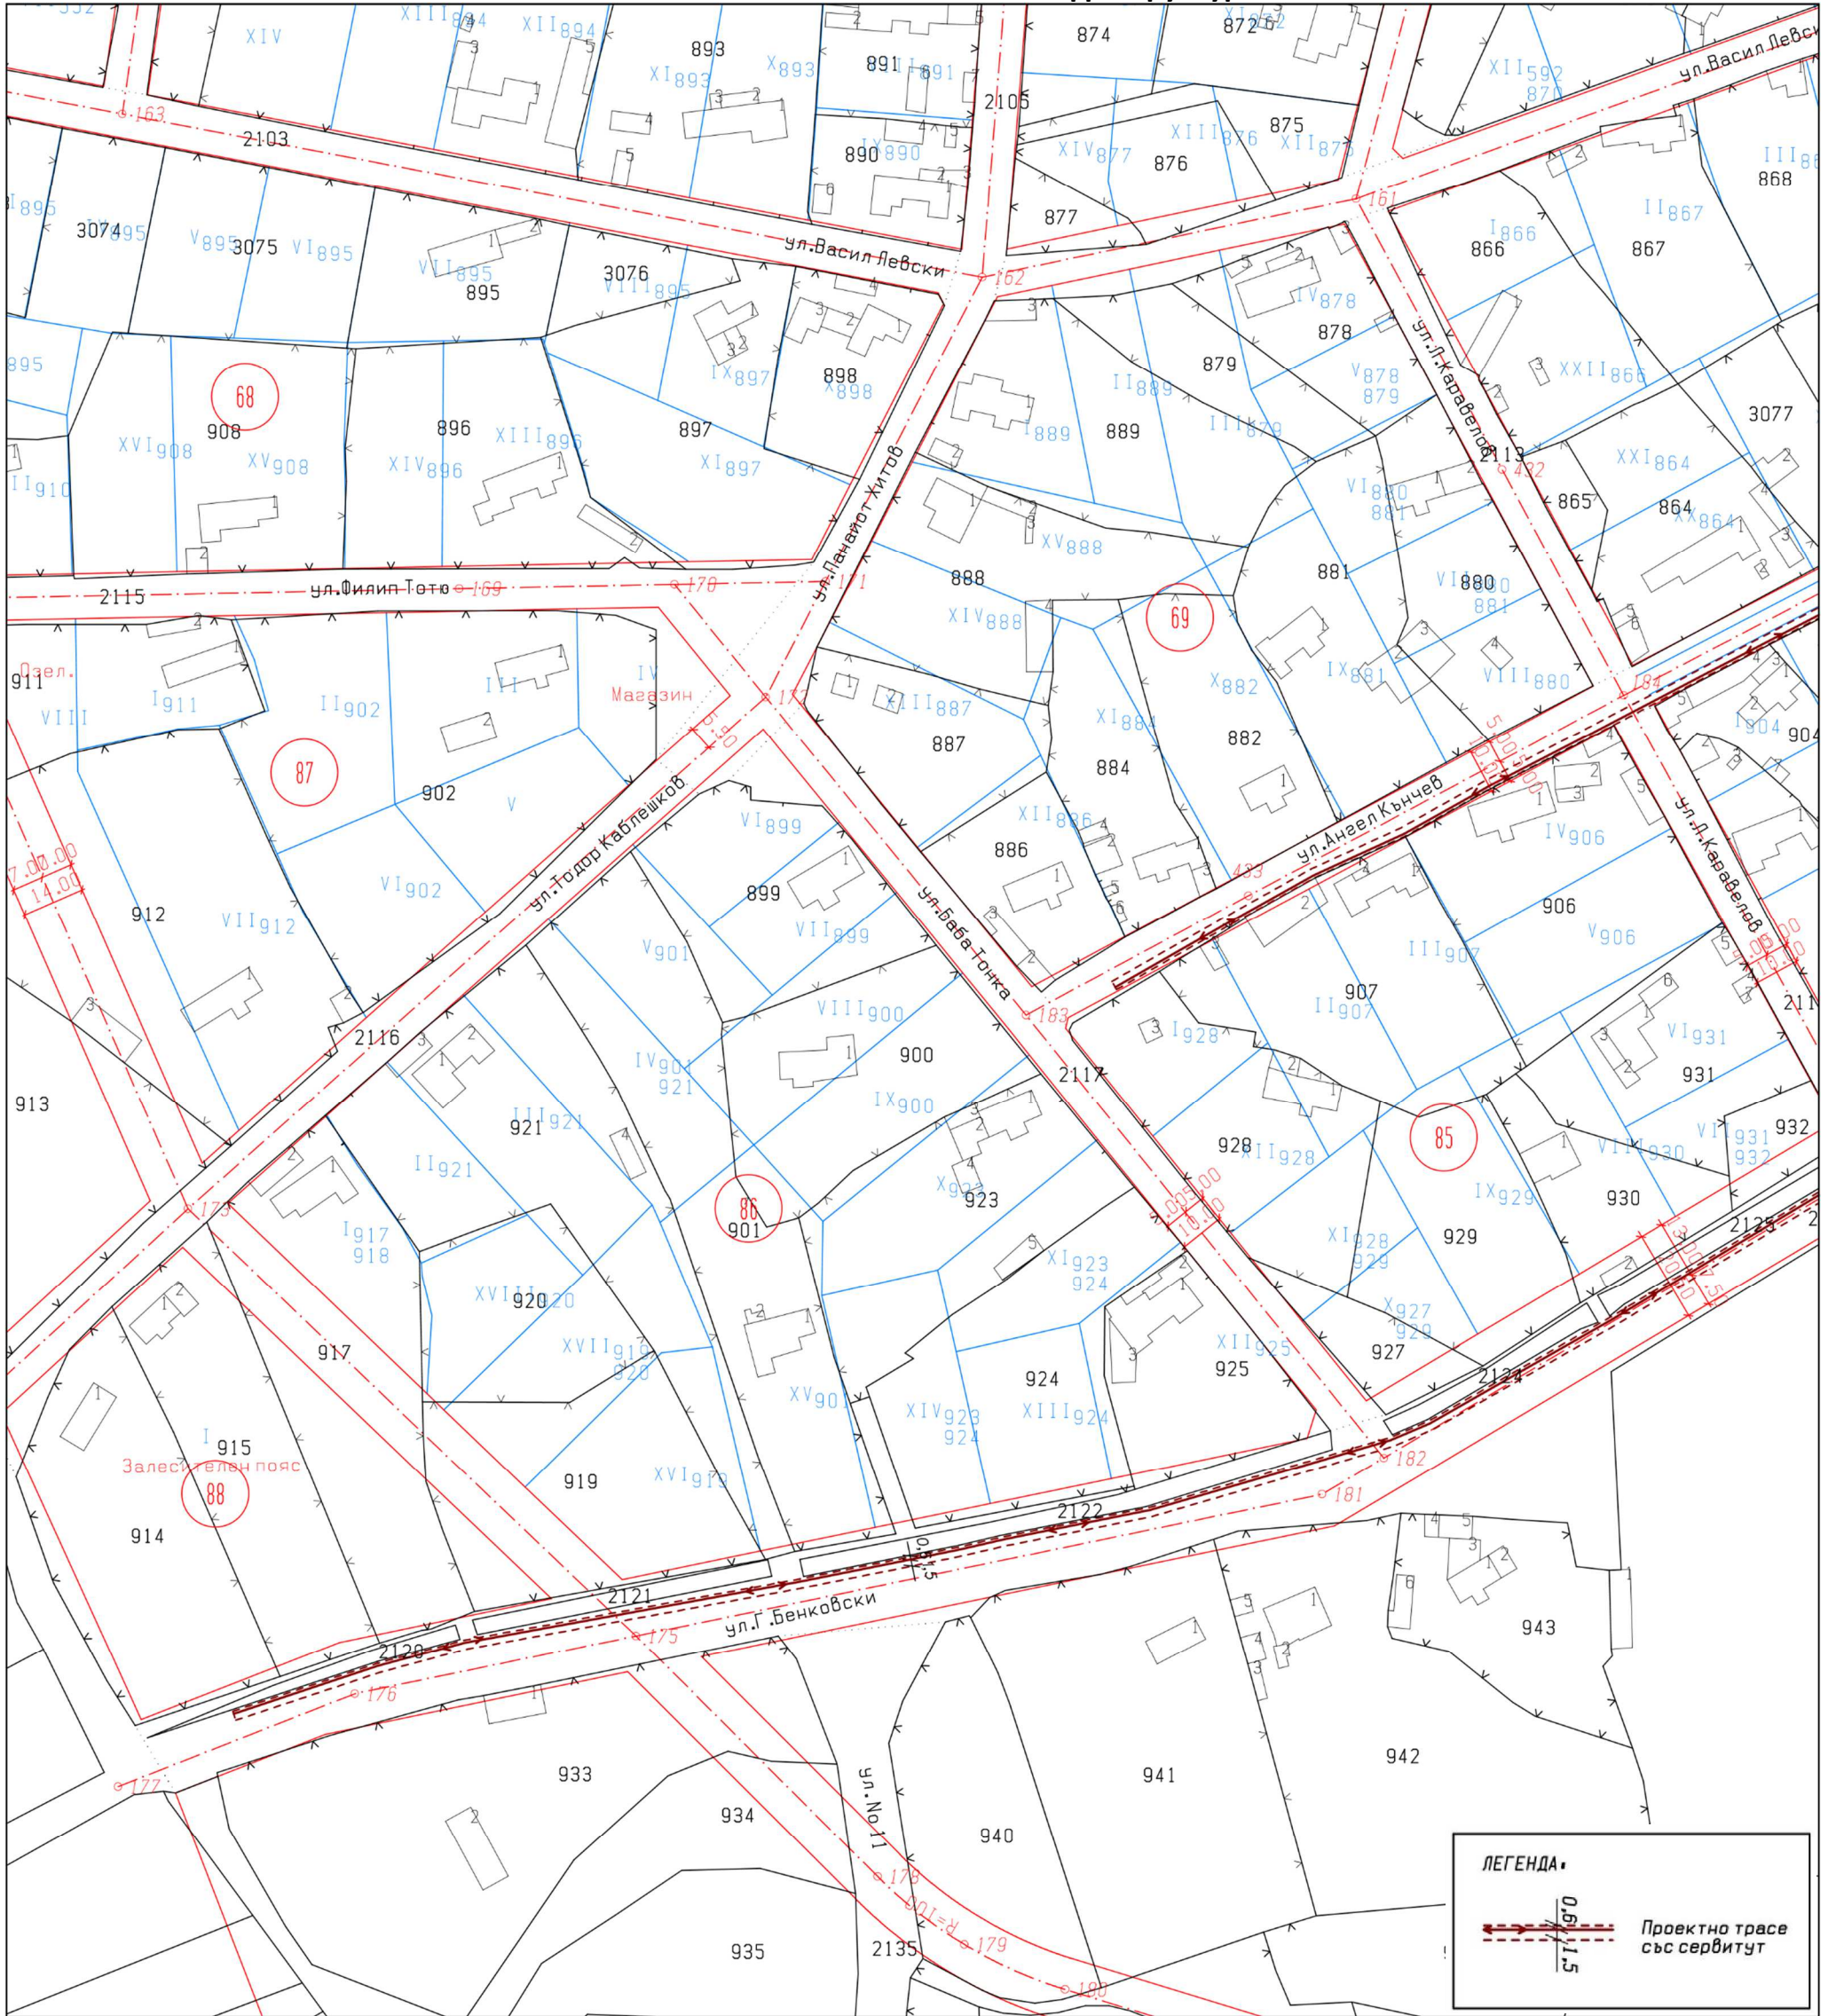

<p>ОБЕКТ: “Модернизиране и изграждане на уличното осветление със светодиоден източник в Община Алфатар”, гр. Алфатар, ул.Йордан Йовков, ул. Албена, ул. Янтра, ул.Ангел Кънчев, ул. Г. Бенковски, ул. Хан Аспарух, ул. Хан Тервел, ул. Хан Крум, ул. Хан Омуртаг, ул. Княз Борис, ул. Цар Самуил, ул. Иван Асен, ул. Момчил и ул. Цар Петър</p>			
<p>ВЪЗЛОЖИТЕЛ: Община Алфатар</p>			
<p>ФАЗА: ТП</p>	<p>ЧАСТ: Геодезия</p>	<p>МАЩАБ: 1:1500</p>	<p>ЛИСТ: 5/10</p>
<p>Проектант:</p>	<p>инж. Н. Чомаков</p>		<p>година: 2024</p>

ПЛАН-СХЕМА на елементите на техническата инфраструктура

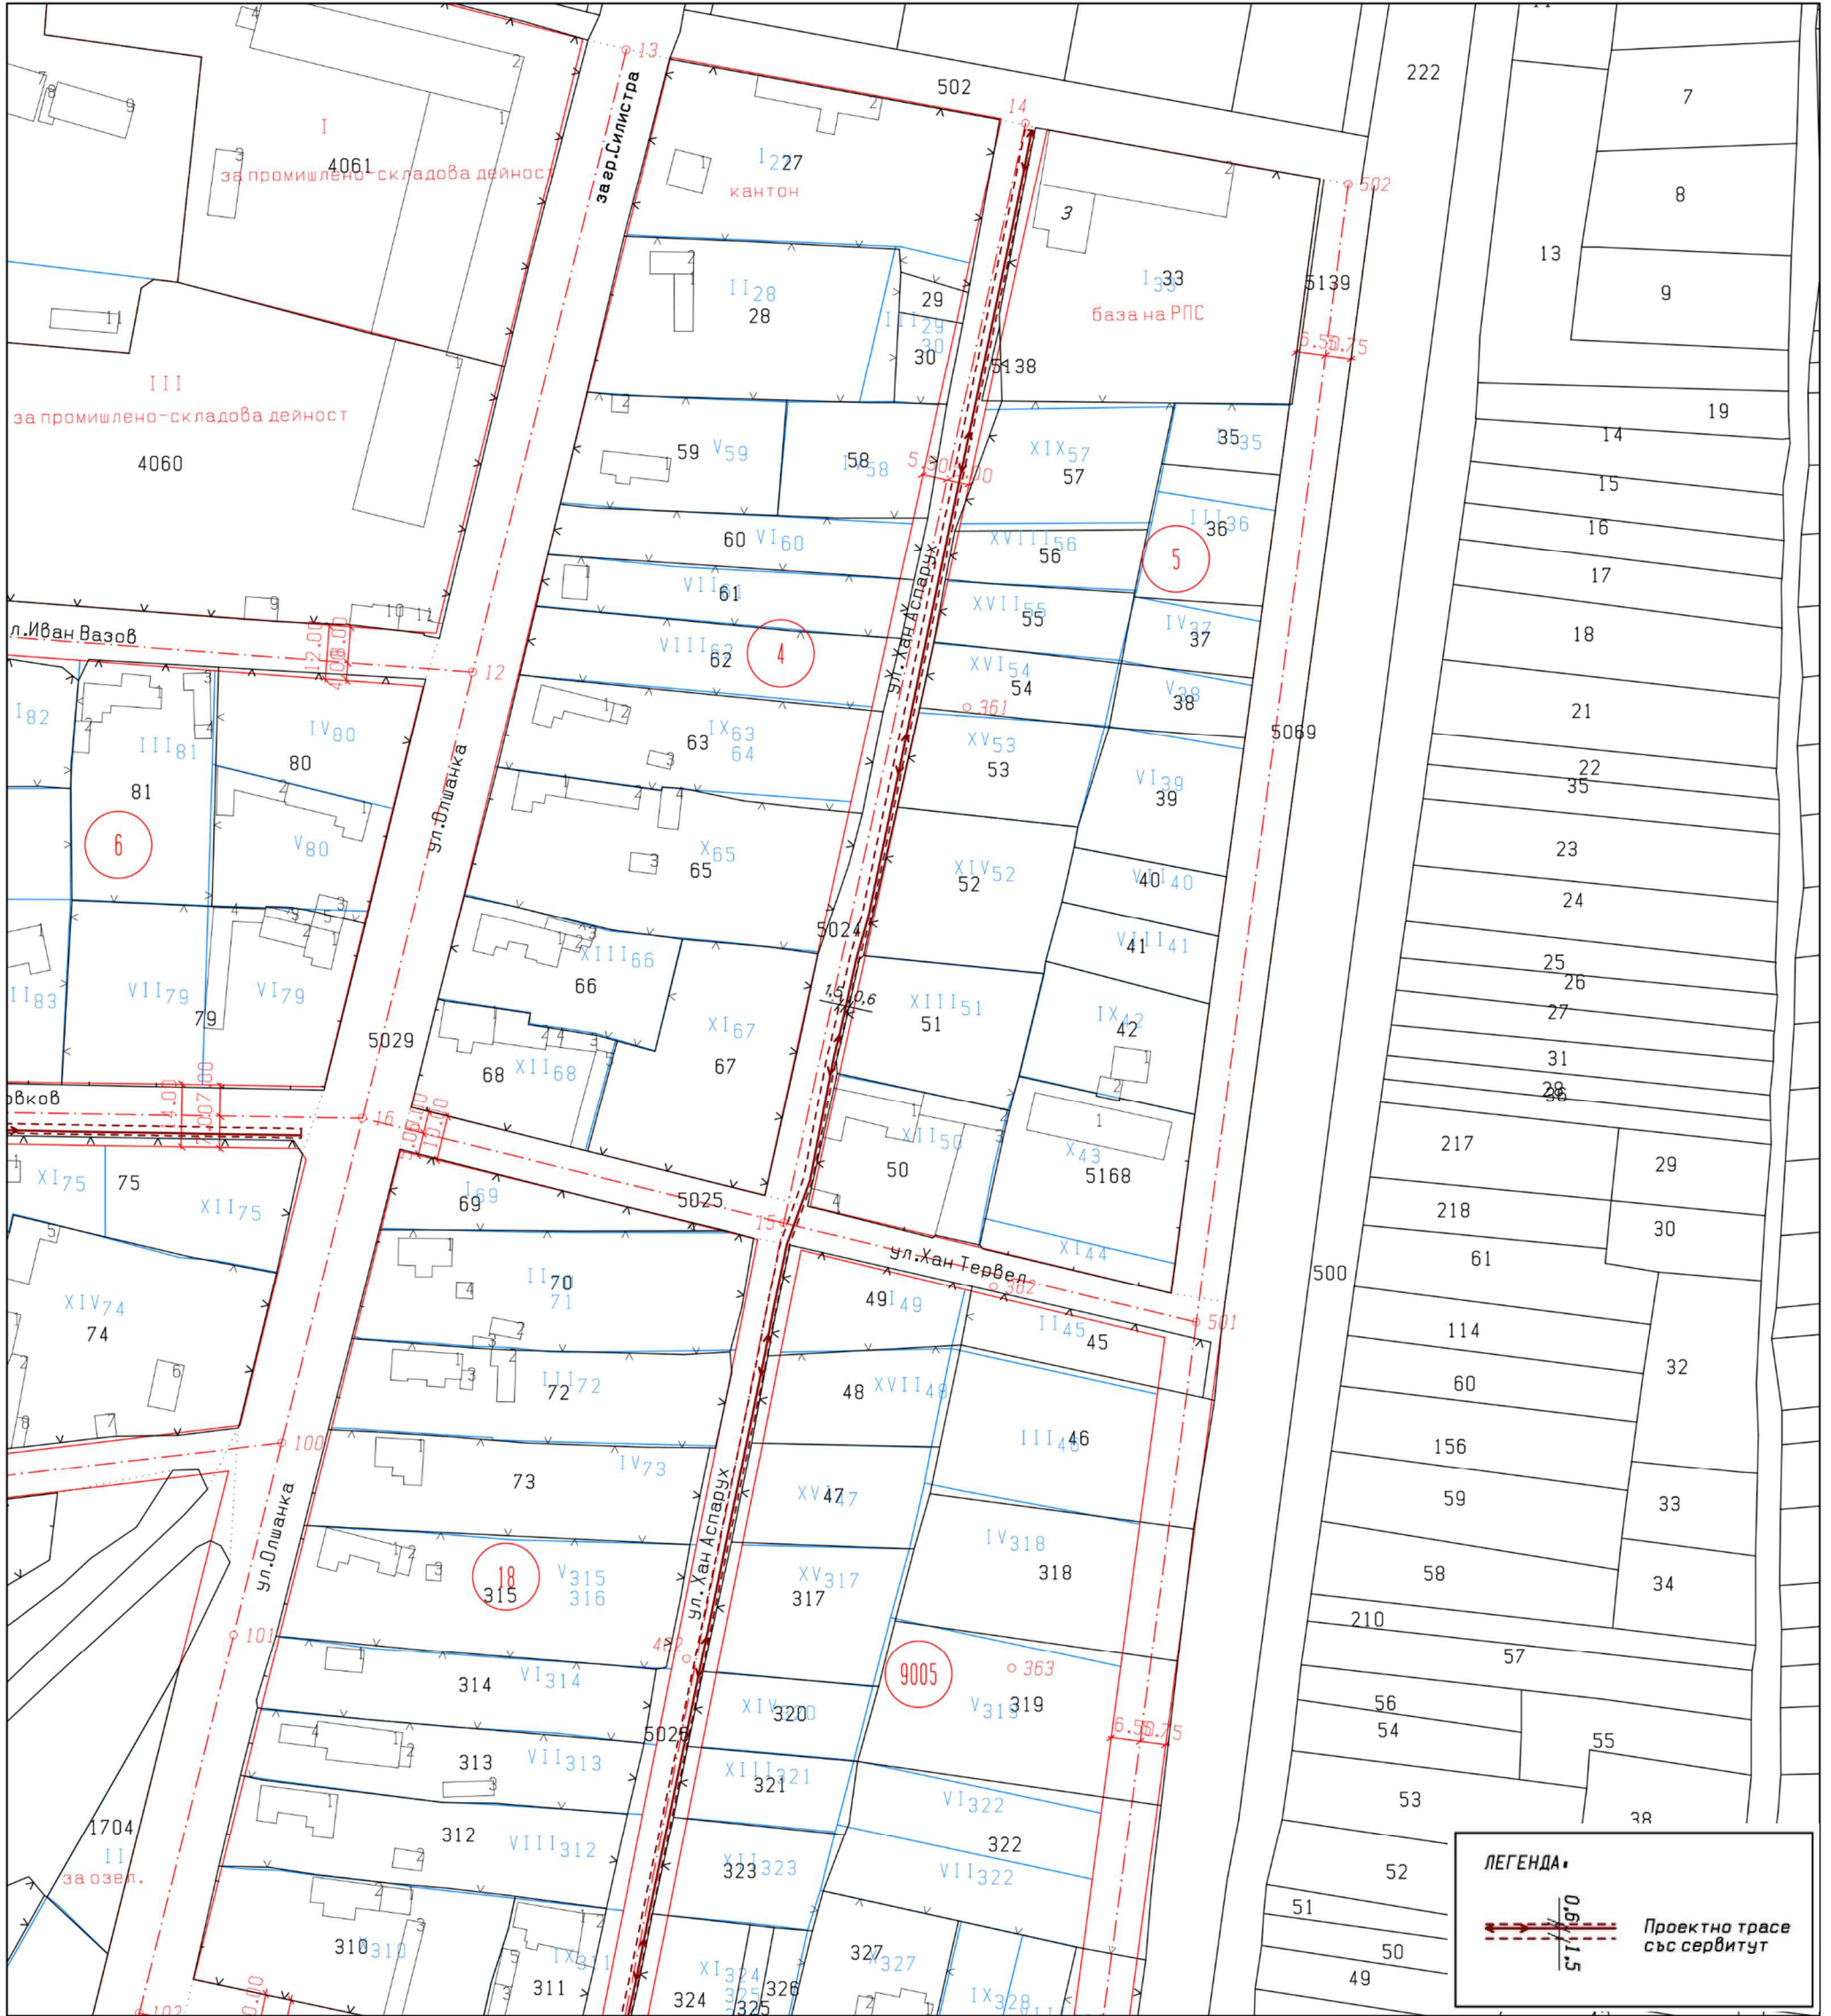

ОБЕКТ: “Модернизирани и изградени на уличното осветление със светодиоден източник в Община Алфатар”, гр. Алфатар, ул.Йордан Йовков, ул. Албена, ул. Янтра, ул.Ангел Кънчев, ул. Г. Бенковски, ул. Хан Аспарух, ул. Хан Тервел, ул. Хан Крум, ул. Хан Омуртаг, ул. Княз Борис, ул. Цар Самуил, ул. Иван Асен, ул. Момчил и ул. Цар Петър

ВЪЗЛОЖИТЕЛ: Община Алфатар

ФАЗА: ТП	ЧАСТ: Геодезия	МАЩАБ: 1:1500	ЛИСТ: 6/10
Проектант:	инж. Н. Чомаков		година: 2024

ПЛАН-СХЕМА на елементите на техническата инфраструктура



ОБЕКТ: “Модернизиране и изграждане на уличното осветление със светодиоден източник в Община Алфатар”, гр. Алфатар, ул.Йордан Йовков, ул. Албена, ул. Янтра, ул.Ангел Кънчев, ул. Г. Бенковски, ул. Хан Аспарух, ул. Хан Тервел, ул. Хан Крум, ул. Хан Омуртаг, ул. Княз Борис, ул. Цар Самуил, ул. Иван Асен, ул. Момчил и ул. Цар Петър

ВЪЗЛОЖИТЕЛ: Община Алфатар			
ФАЗА: ТП	ЧАСТ: Геодезия	МАЩАБ: 1:1500	ЛИСТ: 7/10
Проектант:	инж. Н. Чомаков		година: 2024

ПЛАН-СХЕМА на елементите на техническата инфраструктура



ОБЕКТ: “Модернизирание и изграждане на уличното осветление със светодиоден източник в Община Алфатар”, гр. Алфатар, ул.Йордан Йовков, ул. Албена, ул. Янтра, ул.Ангел Кънчев, ул. Г. Бенковски, ул. Хан Аспарух, ул. Хан Тервел, ул. Хан Крум, ул. Хан Омуртаг, ул. Княз Борис, ул. Цар Самуил, ул. Иван Асен, ул. Момчил и ул. Цар Петър

ВЪЗЛОЖИТЕЛ: Община Алфатар

ФАЗА: ТП	ЧАСТ: Геодезия	МАЩАБ: 1:1500	ЛИСТ: 8/10
Проектант:	инж. Н. Чомаков		година: 2024

ПЛАН-СХЕМА
на елементите на техническата инфраструктура



ОБЕКТ: “Модернизирание и изграждане на уличното осветление със светодиоден източник в Община Алфатар”, гр. Алфатар, ул.Йордан Йовков, ул. Албена, ул. Янтра, ул.Ангел Кънчев, ул. Г. Бенковски, ул. Хан Аспарух, ул. Хан Тервел, ул. Хан Крум, ул. Хан Омуртаг, ул. Княз Борис, ул. Цар Самуил, ул. Иван Асен, ул. Момчил и ул. Цар Петър

ВЪЗЛОЖИТЕЛ: Община Алфатар

ФАЗА: ТП	ЧАСТ: Геодезия	МАЩАБ: 1:1500	ЛИСТ: 9/10
Проектант:	инж. Н. Чомаков		година: 2024

ПЛАН-СХЕМА

на елементите на техническата инфраструктура



ОБЕКТ: “Модернизиране и изграждане на уличното осветление със светодиоден източник в Община Алфатар”, гр. Алфатар, ул.Йордан Йовков, ул. Албена, ул. Янтра, ул.Ангел Кънчев, ул. Г. Бенковски, ул. Хан Аспарух, ул. Хан Тервел, ул. Хан Крум, ул. Хан Омуртаг, ул. Княз Борис, ул. Цар Самуил, ул. Иван Асен, ул. Момчил и ул. Цар Петър

ВЪЗЛОЖИТЕЛ: Община Алфатар

ФАЗА: ТП	ЧАСТ: Геодезия	МАЩАБ: 1:1500	ЛИСТ: 10/10
Проектант:	инж. Н. Чомаков		година: 2024