


ПРОЕКТ ЗА ИЗМЕНЕНИЕ
на УПИ I-1144 и УПИ II-1144 в кв. 90
по плана на гр. Алфатар, общ. Алфатар, обл. Силистра
М 1:500

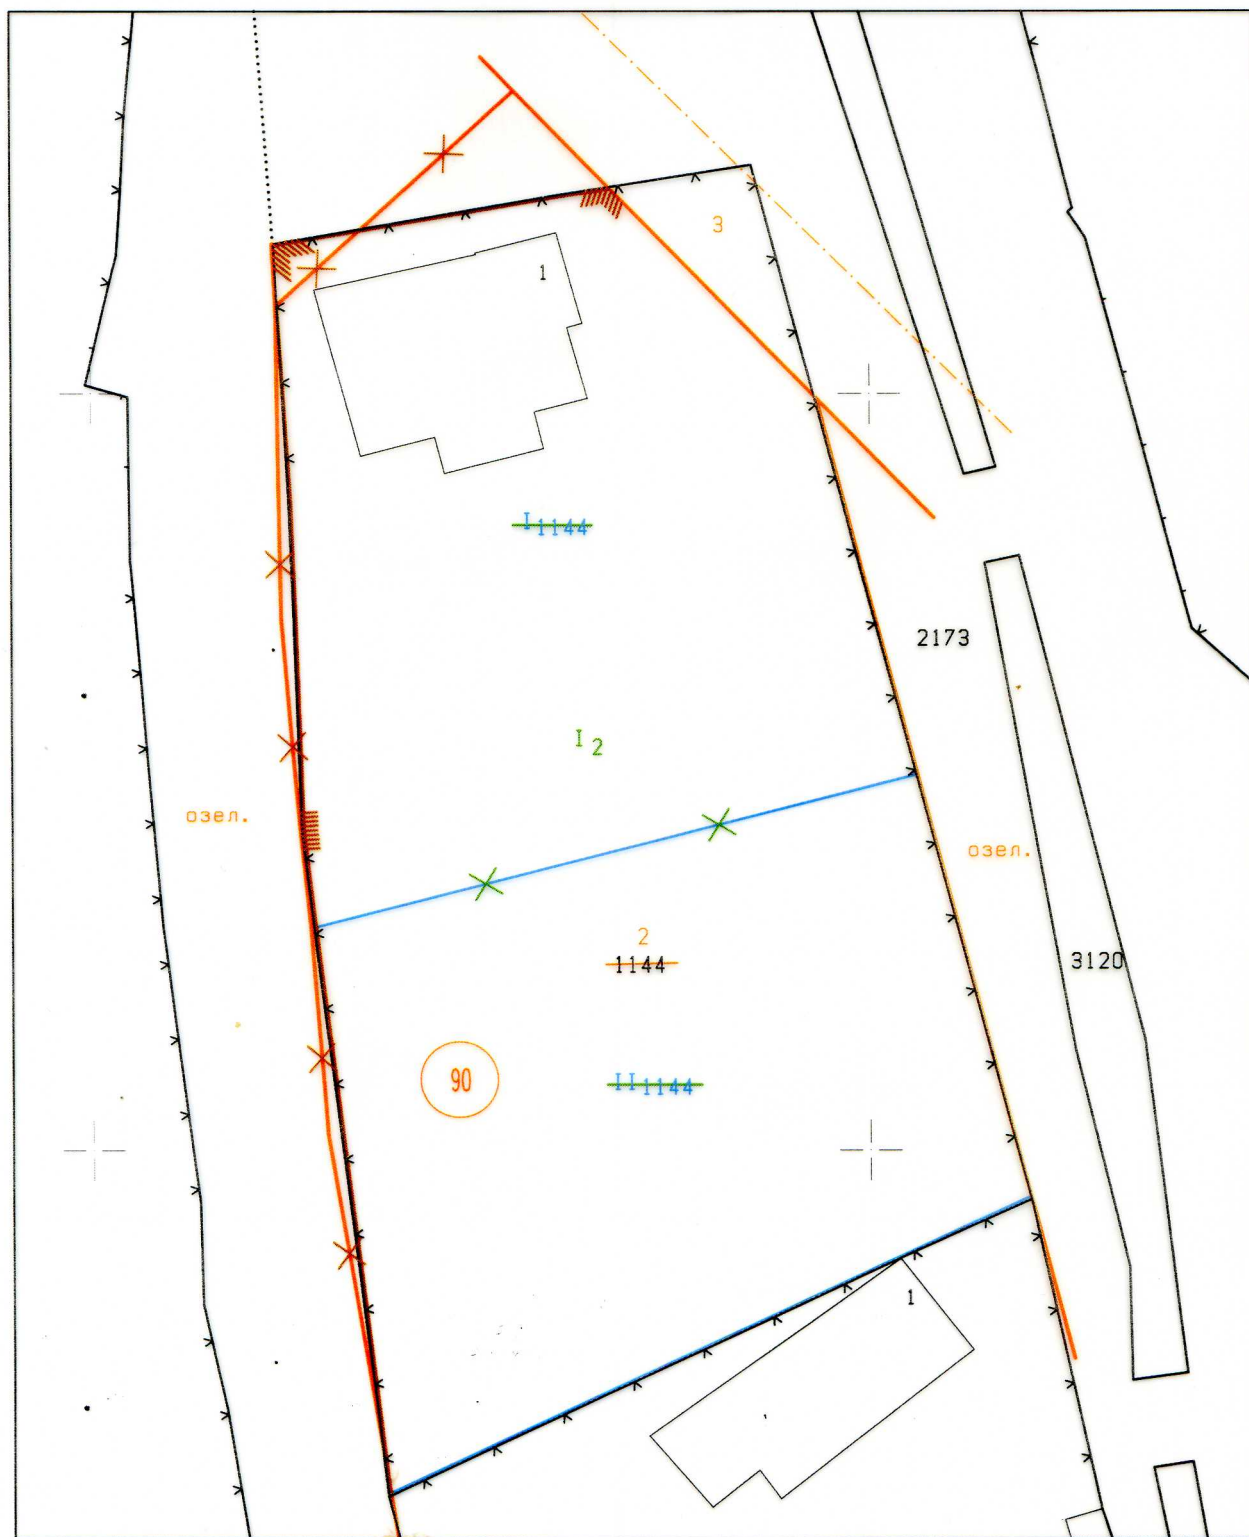

	КАМАРА НА ИНЖЕНЕРИТЕ В ИНВЕСТИЦИОННОТО ПРОЕКТИРАНЕ
	ПЪЛНА ПРОЕКТАНТСКА ПРАВОСПОСОБНОСТ
	Регистрационен № 07504
	инж. РАДКА СТОЙЧЕВА ГЕОРГИЕВА
Секция:	
г.г.г.	
Части на проекта:	
по удостоверение	Подпис: