

ОДОБРЕНО ЗА СЕЧ (за държавни и общински гори):

подпис: дата 21.06.2017г.
(Мих. Христо Христов - и.к. гора)
(име, фамилия, длъжност, месторабота)

№ и дата на удостоверение за упражняване на лесовъдска практика: 5438/2017г.

Съгласуване на семепроизводствено насаждение:

(подпис, име, фамилия и длъжност в Горска семеконтролна станция гр.)

Дата: год.

КАРНЕТ – ОПИС

За извършеното маркиране

отдел 212 подотдел л , землище с. Васил Левски

ПОПЪЛВА СЕ САМО ЗА ДЪРЖАВНИ ГОРИ:

..... държавно предприятие

ДГС/ДЛС

ГСУ

ПОПЪЛВА СЕ САМО ЗА НЕДЪРЖАВНИ ГОРИ:

имот № (трайно ограничен на терена).....

собственост на Община Алфатар, гр. Алфатар, ул. „Йордан Петров” №6

(физически лица- име, презиме, фамилия, общинска – община гр/с., юридически лица и др. – име и адрес)

стопански клас: **Церов П**

вид на сечта: **Постепенно – осеменителна фаза 25% с ИП**

горскостопански план, програма, план-извлечение

лесоустройствен проект, план, програма

от 2011 год.

(ненужното се зачертава)

маркиран през

2017 год.

**ДАНИИ ПО ГОРСКОСТОПАНСКИ ПЛАН/ПРОГРАМА/
ЛЕСОУСТРОЙСТВЕН ПРОЕКТ/ПЛАН/ПРОГРАМА// ПЛАН-ИЗВЛЕЧЕНИЕ**
(ненужното се зачертава)

отдел **212** подотдел **л**, имот № **40210/01/321**, площ **1,60** ха

Състав по дърв. видове	възраст	пълно-та	бонитет	общ запас с клони	състояние и количество на съществуващия подраст	Предвидено за сеч			
						площ ха	ст. маса с клони куб.м.	% от запаса	вид на сечта
Цер	70	0,8	3	250		1,60	70	25	Пост.-осеменителна фаза

дървесни видове подходящи за месторастенето (бъдещ състав на насаждението): Цер 10

Забележка:.....

(посочват се различията на таксационните показатели по ЛУП от действителните)
СОРТИМЕНТИРАНО (ИЗЧИСЛЕНО ПО ЛУП) ПОЛЗВАНЕ ПО ДЪРВЕСНИ ВИДОВЕ

(ненужното се зачертава)

Дървесен вид	Стояща маса	От нея:					
		едра	средна	дребна	дърва	отпад	лежаща
плътни кубически метри							
Цер	100	14	8	-	65	13	87


По настоящия опис са маркирани 225 бр. дървета с контролна горска марка № **A2308** и **Оранжева** боя. На височина 1.30м, подлежащите за сеч дървета са отбелязани с боя и знак.

Забележка:.....

(тук се дават пояснения и данни за заложените пробни площи – площ, брой, местоположение, начина на отбелязване на оставащите на корен запазени единични дървета, когато се извършва цялостно отсичане на дървостоя и др.)

СКИЦА НА НАСАЖДЕНИЕТО (КОПИЕ ОТ ГОРСКАТА КАРТА) И
СХЕМА НА ИЗВОЗНИТЕ ПЪТИЩА

М 1 : 10 000

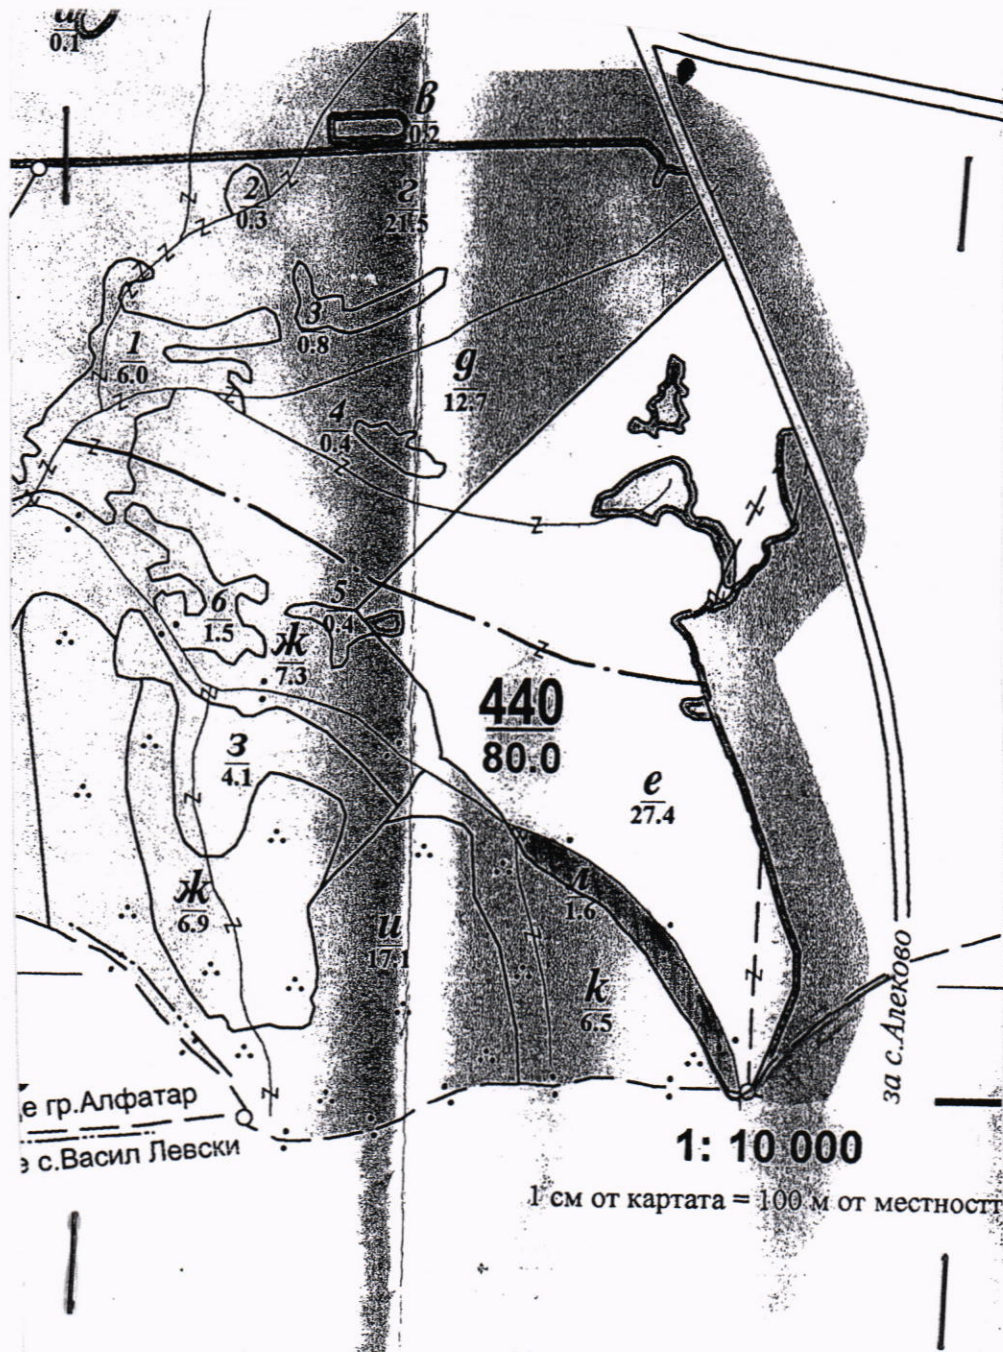

Легенда:

- съществуващи извозни пътища
- проектирани извозни пътища
- временен склад
- съществуващи горски автомобилни пътища
- проектирани горски автомобилни пътища
- трасе за въжена линия

Одобрено за сеч Отдел: 212
 Проверил:..... Дъв.вид:цер
 Дата.....Подпис:..... Таблица:цер

СОРИМЕНТНА ВЕДОМОСТ за изчис. лане на обема и сортиментите от маркирания лесосечен фонд в пл.куб.м.
 Подотдел:л ГСУ 0 Предназначение - стп превръщ. Стопански клас - Церов П Обект
 -изд.10 Височина: 16.5 Височинен разред: 15 % дребна от клони: - % на вършината: 10.0
 -прр. Диаметър: 24 Вид сеч:кр.-постепенна 25% % дърва от клони: 10.0 % на короната: 20

По годишен план за ползване от
 Отпад от негодни - да Маркирано: 2017 г.
 Маркирал: инж. Хр.Христов Лесфонд за:2017 г.
 Проверил: инж. Хр.Христов

Д.	Годни	Негод.	Годни	Негодни	Ia-клас		I-клас	II-клас	Общо	СРЕДНА СТРОИТ. ДЪРВЕСИНА-куб.м			Общо	ДРЕВНА VI-клас	ОБЩО СТР. ДЪРВЕСИНА	Дърва-годни	Дърва-общо	Отпад	Кора	ВСИЧКО стъбла	К Дребна	Л Дърва	О Вършина	Н Общо	И с клони	СТОЯЩО		
					III-клас	IV-клас				V-клас																		
16	4	11	0.57	1.55	-	-	-	-	-	0.40	0.11	0.51	-	0.51	0.05	1.58	0.03	-	2.12	-	0.21	0.21	0.42	2.54				
18	8	17	1.48	3.12	-	-	-	-	0.75	0.37	0.24	1.36	-	1.36	0.10	3.19	0.05	-	4.60	-	0.46	0.46	0.92	5.52				
20	10	18	2.33	4.19	-	-	-	-	1.57	0.45	-	2.02	-	2.02	0.28	4.42	0.08	-	6.52	-	0.65	0.65	1.30	7.82				
22	12	24	3.47	6.96	-	-	1.69	1.69	0.85	0.59	-	1.44	-	3.13	0.32	7.23	0.07	-	10.43	-	1.04	1.04	2.08	12.51				
24	13	32	4.59	11.30	-	-	2.95	2.95	0.90	-	0.55	1.45	-	4.40	0.14	11.31	0.18	-	15.89	-	1.59	1.59	3.18	19.07				
26	9	21	3.80	8.88	-	-	2.93	2.93	-	0.68	-	0.68	-	3.61	0.16	8.98	0.09	-	12.68	-	1.27	1.27	2.54	15.22				
28	6	13	2.99	6.49	-	-	2.45	2.45	-	0.37	-	0.37	-	2.82	0.16	6.62	0.04	-	9.48	-	0.95	0.95	1.90	11.38				
30	3	8	1.75	4.66	-	-	1.50	1.50	-	-	-	-	-	1.50	0.24	4.88	0.03	-	6.41	-	0.64	0.64	1.28	7.69				
32	2	7	1.35	4.71	-	-	1.20	1.20	-	-	-	-	-	1.20	0.14	4.83	0.03	-	6.06	-	0.61	0.61	1.22	7.28				
34	1	3	0.77	2.32	-	0.27	0.44	0.71	-	-	-	-	-	0.71	0.06	2.37	0.01	-	3.09	-	0.31	0.31	0.62	3.71				
36	-	2	-	1.76	-	-	-	-	-	-	-	-	-	-	-	1.75	0.01	-	1.76	-	0.18	0.18	0.36	2.12				
38	1	-	0.99	-	-	0.58	0.35	0.93	-	-	-	-	-	-	-	0.93	0.06	-	0.99	-	0.10	0.10	0.20	1.19				
Общо за маркираната площ 1.60 ха. Коефициент 1.00					69	156	24.09	55.94	-	0.85	13.51	14.36	4.07	2.86	0.90	7.83	-	22.19	1.71	57.22	0.62	-	80.03	-	8.01	8.01	16.02	96.05
Общо за цялата площ 1.6 ха.					69	156	24.09	55.94	-	0.85	13.51	14.36	4.07	2.86	0.90	7.83	-	22.19	1.71	57.22	0.62	-	80.03	-	8.01	8.01	16.02	96.05

Забележка: Постепенно-осеменителна фаза с ИП

ДА Н Н И П О О Д О Б Р Е Н О Т О Г О Д И Ш Н О И З В Л Е Ч Е Н И Е

Площ-ха	Състав	Възраст	Пълнота	Запас	Предвидено за сеч			
					площ-ха	ст.маса	% от запаса	
1.6	цер	-изд.10	76	0.8	250	1.6	70	30


Р Е К А П И Т У Л А Ц И Я

Стояща с клони	Едра строит.	Средна строит.	Дребна строит.	Всичко строит.	Дърва общо	Отпад Кора Вършина
100	14	8	-	22	65	13

в т.ч. спец.дървесина куб.м:...

Землище:В.Левски Кадастрален No: - Собственик:Община Алфатар Ползвател:Община Алфатар
 Маркирал:инж. Хр.Христов КГМ No: 2308 Регистрационен No: 3438 Издаден на:29-06-2011 год.

Сортиментирал:..... 20 Юни 2017 год.

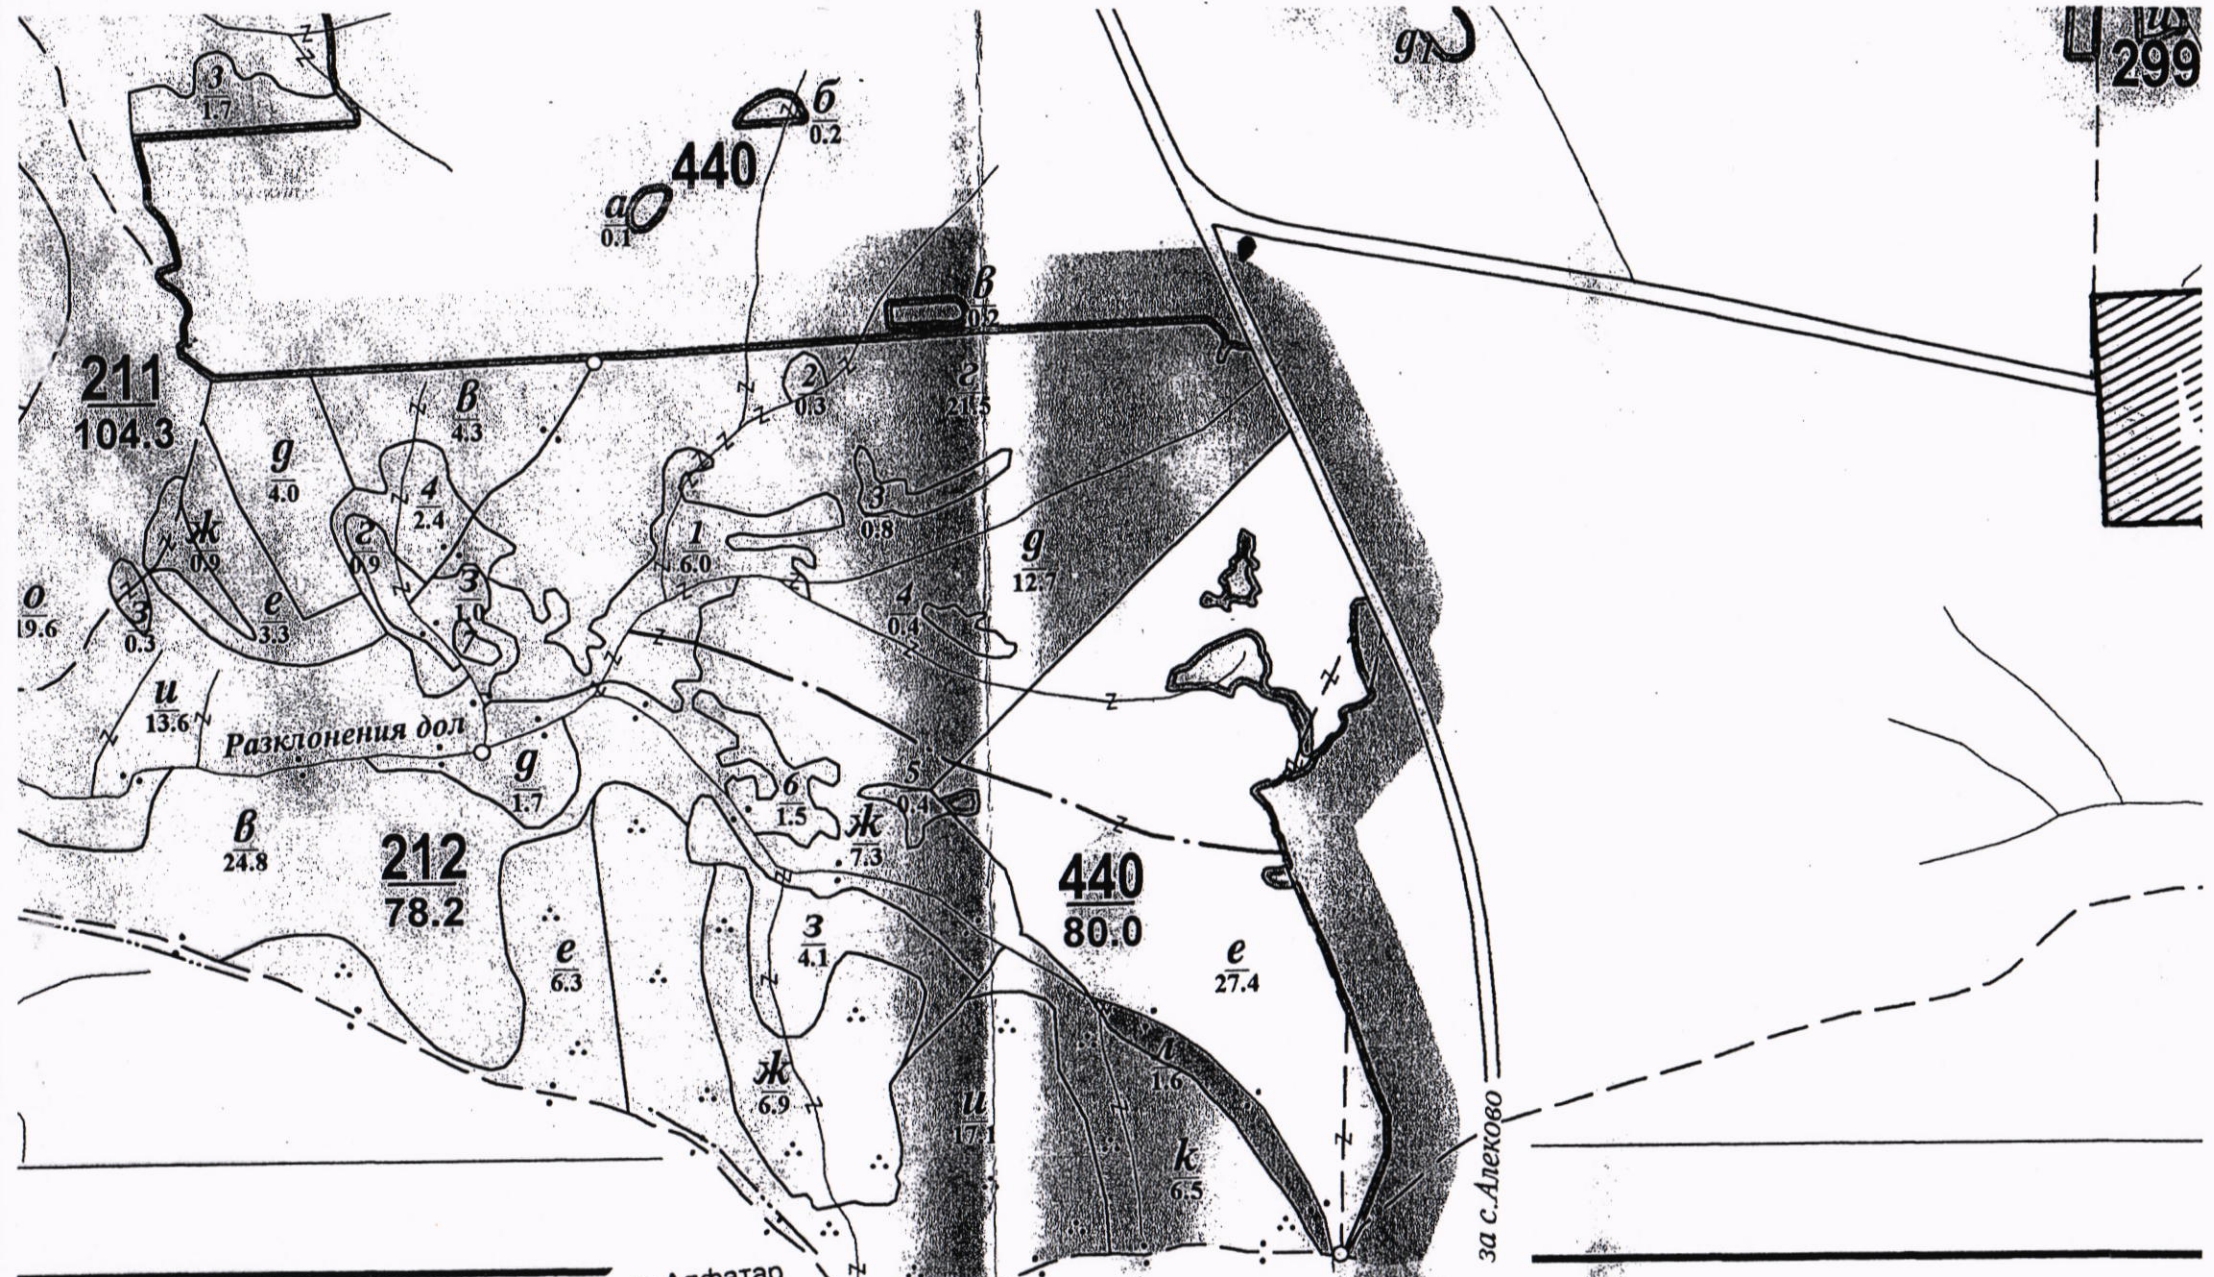

3-ще гр.Алфатар
 3-ще с.Васил Левски

1: 10 000

1 см от картата = 100 м от местността

Одобрено за сеч
 Проверил:.....
 Дата.....

Отдел: 212
 Дъв.вид:цер
 Таблица:цер

СОРТИМЕНТНА ВЕДОМОСТ за изчисление на обема и сортиментите от маркирания лесосечен фонд в пл.куб.м.
 Подотдел:л ГСУ 0 Предназначение - стп превръщ. Стопански клас - Церов П Обект
 -изд.10 Височина: 16.5 Височинен разред: 15 % дребна от клони: - % на вършината: 10.0
 -прр. Диаметър: 24 Вид сеч:кр.-постепенна 25% % дърва от клони: 10.0 % на короната: 20

Отпад от негодни - да
 Маркирал: инж. Хр.Христов
 Проверил: инж. Хр.Христов

По годишен план за ползване от
 Маркирано: 2017 г.
 Лесфонд за:2017 г.

БРОЙ СЪБЛА ОБЕМ НА СЪБЛА ЕДРА СТРОИТЕЛНА ДЪРВЕСИНА-куб.м					СРЕДНА СТРОИТ. ДЪРВЕСИНА-куб.м					ДРЕБНА		ОБЩО СТР. ДЪРВА		ДЪРВА		Отпад	Кора	ВСИЧКО	К	Л	О	Н	И	СТОЯЩО
Д.	Годни	Негод.	Годни	Негодни	Ia-клас	I-клас	II-клас	Общо	III-клас	IV-клас	V-клас	Общо	VI-клас	ДЪРВЕСИНА	годни									
16	4	11	0.57	1.55	-	-	-	-	-	0.40	0.11	0.51	-	0.51	0.05	1.58	0.03	-	2.12	-	0.21	0.21	0.42	2.54
18	8	17	1.48	3.12	-	-	-	-	0.75	0.37	0.24	1.36	-	1.36	0.10	3.19	0.05	-	4.60	-	0.46	0.46	0.92	5.52
20	10	18	2.33	4.19	-	-	-	-	1.57	0.45	-	2.02	-	2.02	0.28	4.42	0.08	-	6.52	-	0.65	0.65	1.30	7.82
22	12	24	3.47	6.96	-	-	1.69	1.69	0.85	0.59	-	1.44	-	3.13	0.32	7.23	0.07	-	10.43	-	1.04	1.04	2.08	12.51
24	13	32	4.59	11.30	-	-	2.95	2.95	0.90	-	0.55	1.45	-	4.40	0.14	11.31	0.18	-	15.89	-	1.59	1.59	3.18	19.07
26	9	21	3.80	8.88	-	-	2.93	2.93	-	0.68	-	0.68	-	3.61	0.16	8.98	0.09	-	12.68	-	1.27	1.27	2.54	15.22
28	6	13	2.99	6.49	-	-	2.45	2.45	-	0.37	-	0.37	-	2.82	0.16	6.62	0.04	-	9.48	-	0.95	0.95	1.90	11.38
30	3	8	1.75	4.66	-	-	1.50	1.50	-	-	-	-	-	1.50	0.24	4.88	0.03	-	6.41	-	0.64	0.64	1.28	7.69
32	2	7	1.35	4.71	-	-	1.20	1.20	-	-	-	-	-	1.20	0.14	1.83	0.03	-	6.06	-	0.61	0.61	1.22	7.28
34	1	3	0.77	2.32	-	0.27	0.44	0.71	-	-	-	-	-	0.71	0.06	2.37	0.01	-	3.09	-	0.31	0.31	0.62	3.71
36	-	2	-	1.76	-	-	-	-	-	-	-	-	-	-	-	1.75	0.01	-	1.76	-	0.18	0.18	0.36	2.12
38	1	-	0.99	-	-	0.58	0.35	0.93	-	-	-	-	-	-	-	0.06	0.06	-	0.99	-	0.10	0.10	0.20	1.19
Общо за маркираната площ 1.60 ха. Коефициент 1.00																								
69	156	24.09	55.94	-	0.85	13.51	14.36	4.07	2.86	0.90	7.83	-	22.19	1.71	57.22	0.62	-	80.03	-	8.01	8.01	16.02	96.05	
Общо за цялата площ 1.6 ха.																								
69	156	24.09	55.94	-	0.85	13.51	14.36	4.07	2.86	0.90	7.83	-	22.19	1.71	57.22	0.62	-	80.03	-	8.01	8.01	16.02	96.05	

Забележка: Постепенно-осеменителна фаза с ИП

ДА Н Н И П О О Д О В Р Е Н О Т О Г О Д И Ш Н О И З В Л Е Ч Е Н И Е

Площ-ха	Състав	Възраст	Пълнота	Запас	Предвидено за сеч			
					площ-ха	ст.маса	% от запаса	
1.6	цер	-изд.10	76	0.8	250	1.6	70	30

Р Е К А П И Т У Л А Ц И Я

Стояща с клони	Едра строит.	Средна строит.	Дребна строит.	Всичко строит.	Дърва общо	Отпад Кора Вършина
100	14	8	-	22	65	13

в т.ч. спец.дървесина куб.м:...

Землище:В.Левски Кадастрален No: - Собственик:Община Алфатар Ползвател:Община Алфатар
 Маркирал:инж. Хр.Христов КГМ No: 2308 Регистрационен No: 3438 Издаден на:29-06-2011 год.

Сортиментирал:..... 20 Юни 2017 год.