


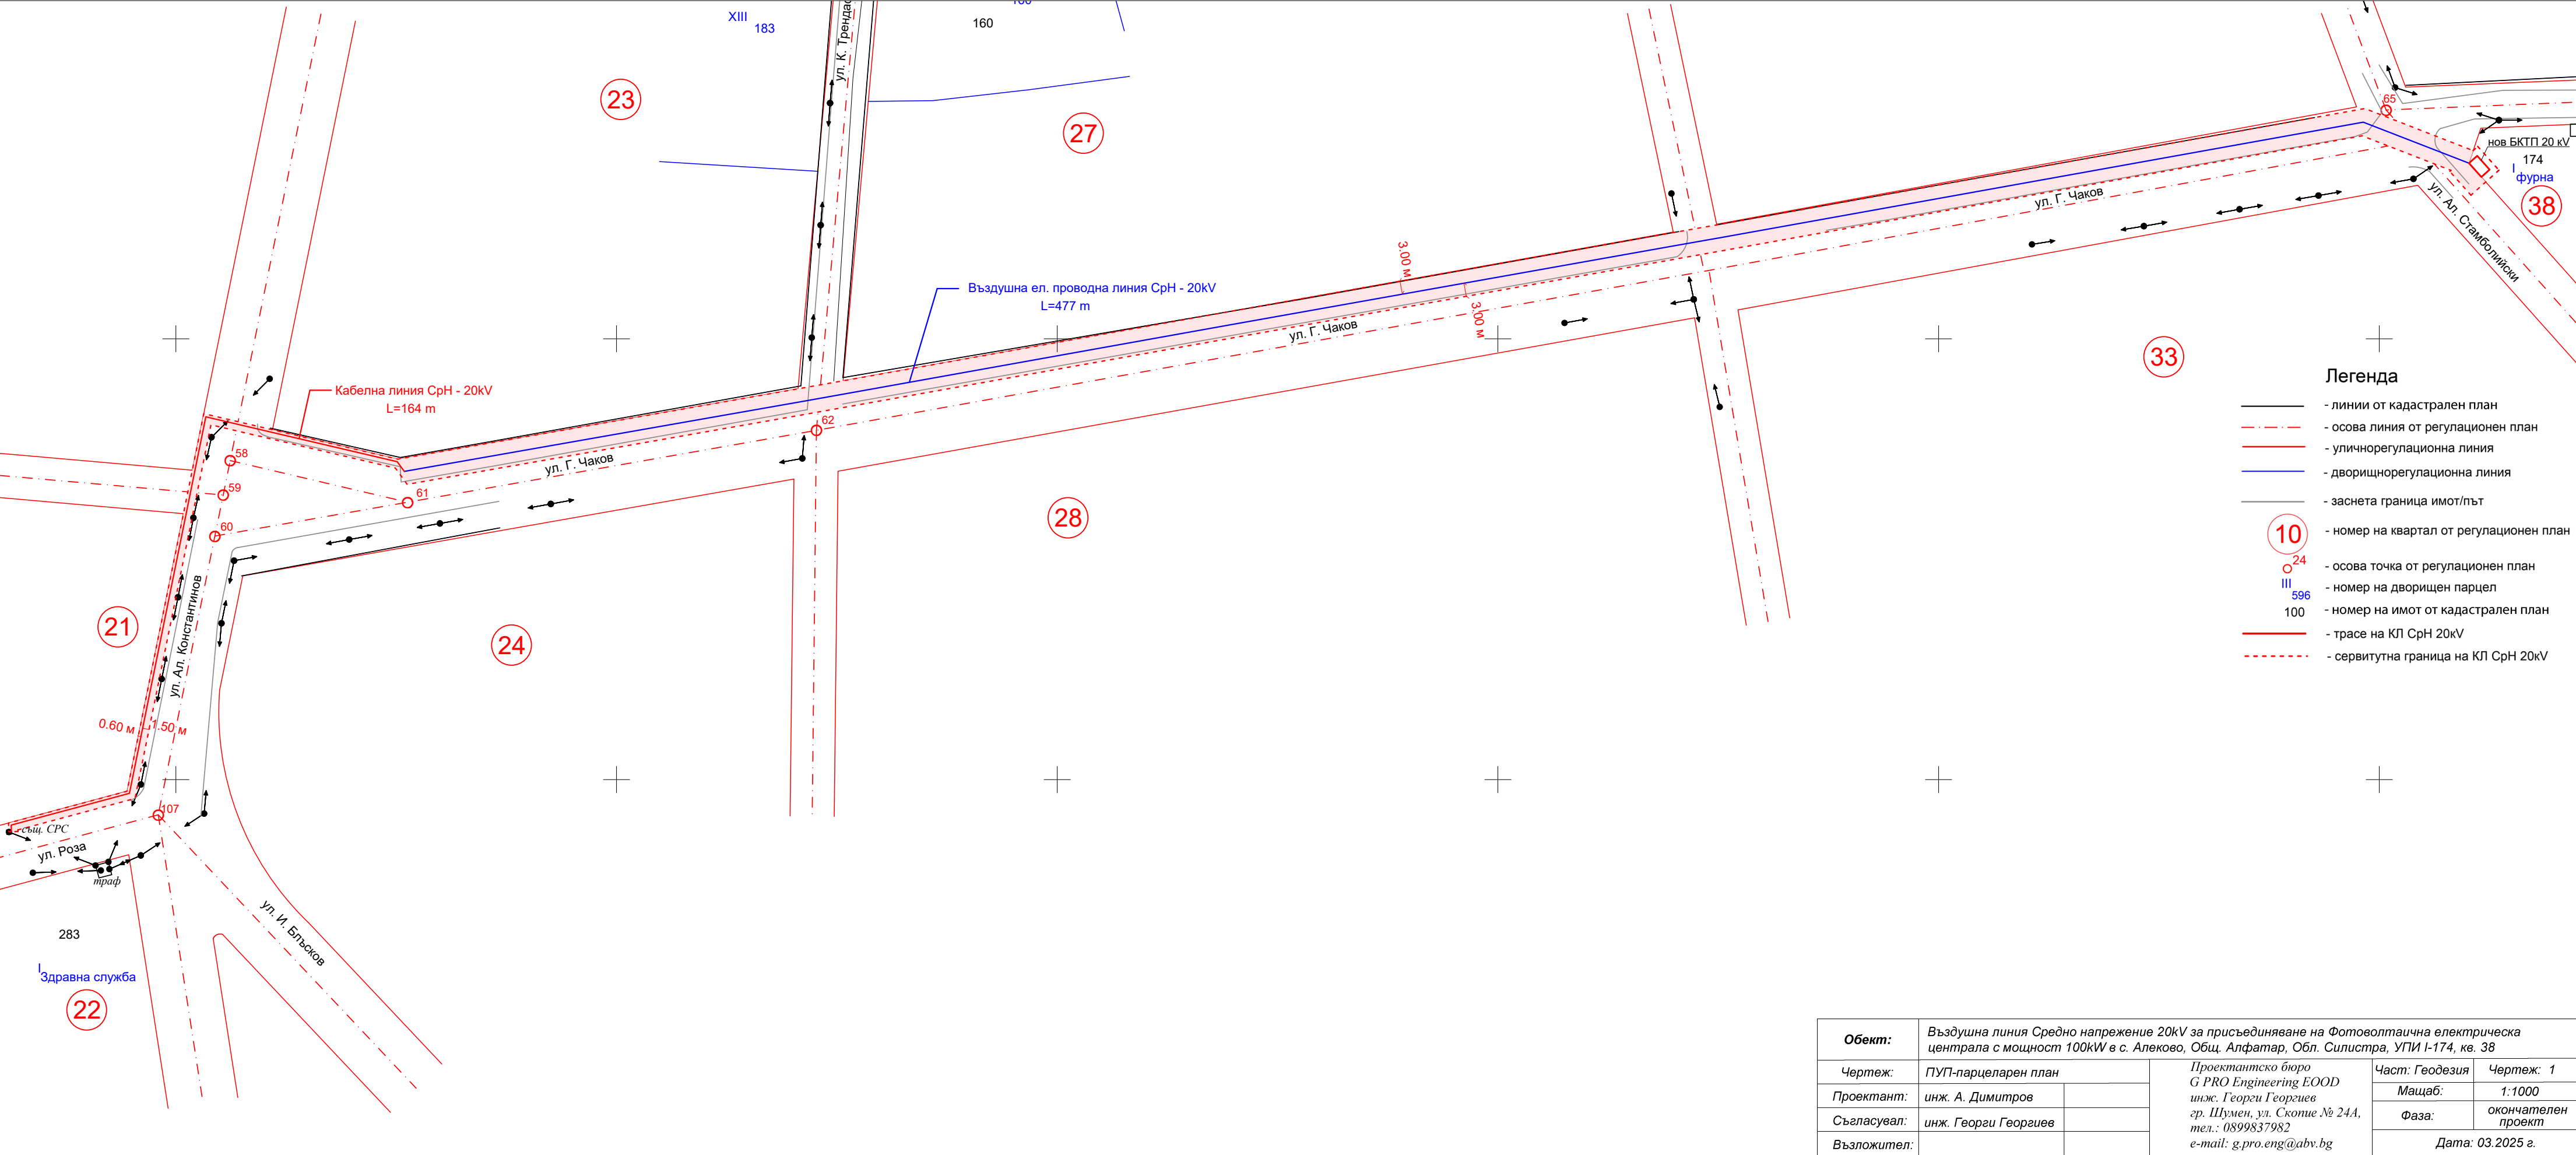

Легенда

- линии от кадастрален план
- осова линия от регулационен план
- уличнорегулационна линия
- дворищнорегулационна линия
- заснета граница имот/път
- 10 - номер на квартал от регулационен план
- 24 - осова точка от регулационен план
- III 596 - номер на дворищен парцел
- 100 - номер на имот от кадастрален план
- трасе на КЛ СрН 20кV
- сервитутна граница на КЛ СрН 20кV

Обект:	Въздушна линия Средно напрежение 20кV за присъединяване на Фотоволтаична електрическа централа с мощност 100kW в с. Алеково, Общ. Алфатар, Обл. Силистра, УПИ I-174, кв. 38			
Чертеж:	ПУП-парцеларен план		Част: Геодезия	Чертеж: 1
Проектант:	инж. А. Димитров		Мащаб:	1:1000
Съгласувал:	инж. Георги Георгиев		Фаза:	окончателен проект
Възложител:			Дата: 03.2025 г.	

